



Café Viktoria
Dokumentation eines
Rückbaus

Berlin 2023/2024

Auftraggeberin
Monument Tales GmbH & Co. KG

Koordination
Steiner Architektur-GmbH
Annabelle Schuster

Beteiligte
HUGO BauTec GmbH
Erstling Elektroinstallationen GmbH
Diplom-Restauratorin Inga Antony, *am restore*
Fotos: Jürg Steiner, Annabelle Schuster, Archiv
Monument Tales GmbH & Co.KG

Stand 16. Mai 2024, steiner.archi

Pergola am Torhaus A an der Siegessäule

Freut sich der Baukünstler, wenn die Bauherrin Ute Grallert 2023 anfragt, ob er bereit wäre, die Bauleitung für den Rückbau der von ihm vor 2007 entworfenen Pergola zu übernehmen? Die historisch bedeutsame Stelle inmitten des Berliner Tiergartens dem Bezirksamt Mitte in beserem Zustand als bei der Übernahme 17 Jahren zuvor zu übergeben, entbehrt nicht eines gewissen Reizes. Wir sind gespannt, welche Nutzung die vier Torhäuser über den einen Zweck – Zugangsbauwerk der unterirdischen Tunnelanlage zur Siegessäule – erfahren werden.

Das Café Viktoria befand sich bis März 2024 am nordwestlich gelegenen, 1939 von Johannes Huntemüller im Zuge der Ost-West-Achse entworfenen Tunnelhauses A am Großen Stern in Berlin. Dem Ort, der besonders am Wochenende durch Touristen belebt wird, fehlte bis dahin eine Außengastronomie. Nach einer Phase von Provisorien wurde diese 2007 fest eingerichtet. Eine Pergola aus einer Glas-Stahlkonstruktion bot von 2007 bis 2023 das einzige gastronomische Angebot in der Gegend. Auf einer vorgelagerten Freifläche wurde die Pergola durch einen Biergarten mit 60 Plätzen ergänzt.

Im Erdgeschoss des Torhauses sind ein Personalraum, Toiletten sowie ein Kühlraum eingerichtet, im Obergeschoss ein Gastraum mit 43 Sitz- und acht Stehplätzen.* Das Tunnelhaus sowie die angrenzende Mauer stehen unter Denkmalschutz; in südlicher Richtung grenzt die Pergola an eine unter Naturschutz stehende Platane.

Der Schluss, dass hier Gastronomie gegen Denkmalschutz stand, ist nicht zu ziehen.



* vergleiche: »Berlin: Erst auf die Siegessäule, dann ins Café – In einem der Tunnelhäuschen am Großen Stern öffnet im April ein Lokal mit Biergarten« vom Tagesspiegel, 10. Februar 2000 aus <https://www.tagesspiegel.de/berlin/erst-auf-die-siegessäule-dann-ins-cafe-in-einem-der-tunnelhaeuschen-am-grossen-stern-offnet-im-april-ein-lokal-mit-biergarten-655933.html>

▲ ▶ Das Café noch vor der Errichtung einer Pergola mit provisorischer Ausschanküberdachung am 6. März 2006





▶ Die neu errichtete Pergola am 8. Juni 2007

► Nord-Süd-Schnitt durch die Pergola,
Maßstab 1:100 26. Januar 2007

▼ Liegenschaftskarte, Maßstab 1:1000, ursprünglicher Maßstab 1:500, 31. Januar 2024

► ► Ausführungsgrundriss der Pergola,
Maßstab 1:100, 9. März 2007. Mit einer Einschnürung in der Tiefe wird die Platane geschützt.

► ► ▼ Visualisierung der Pergola von Kahlid Atris,
26. Januar 2007

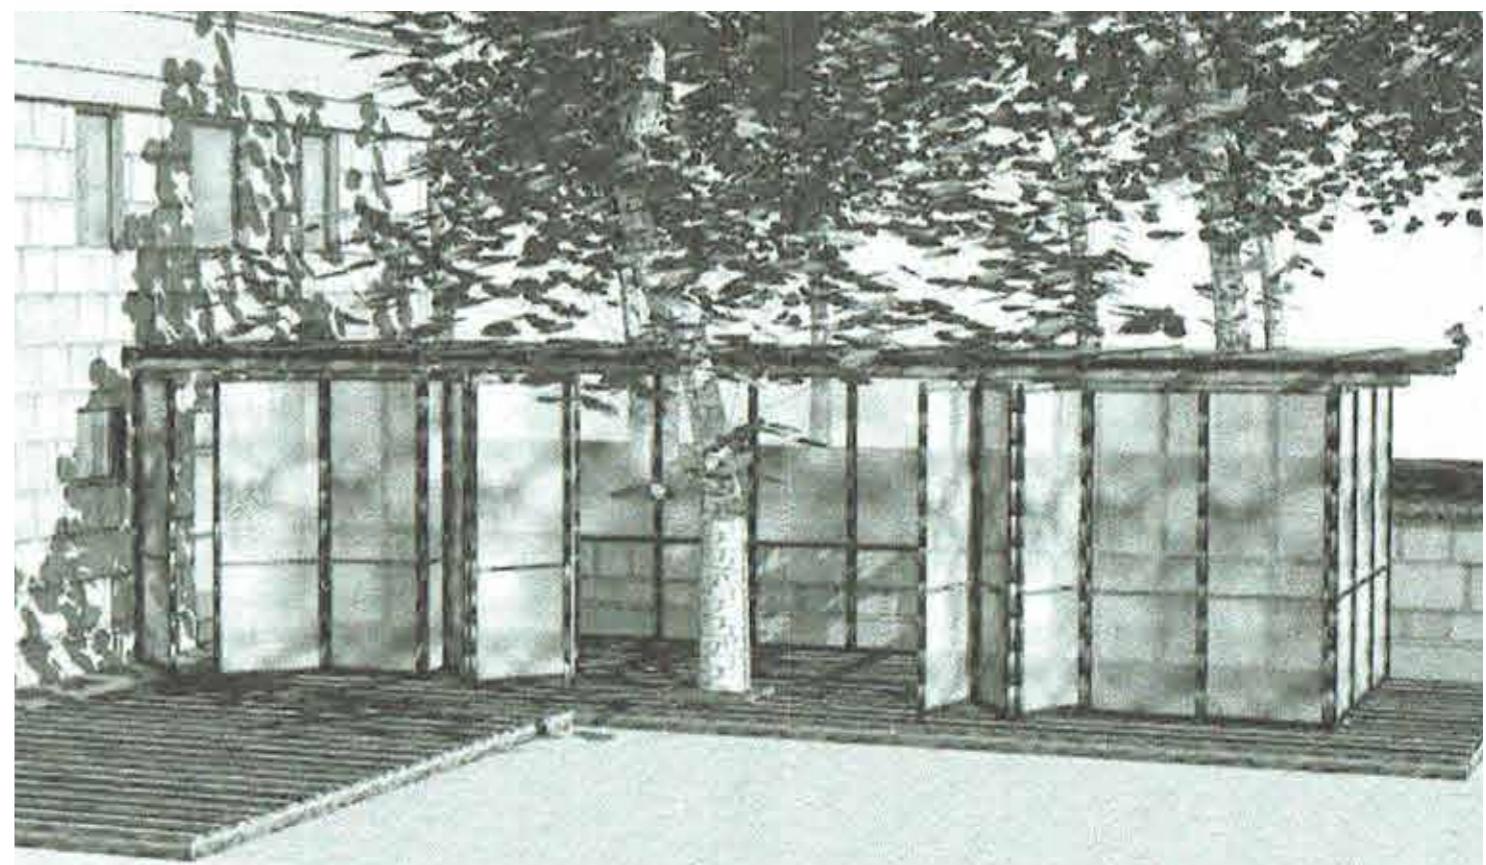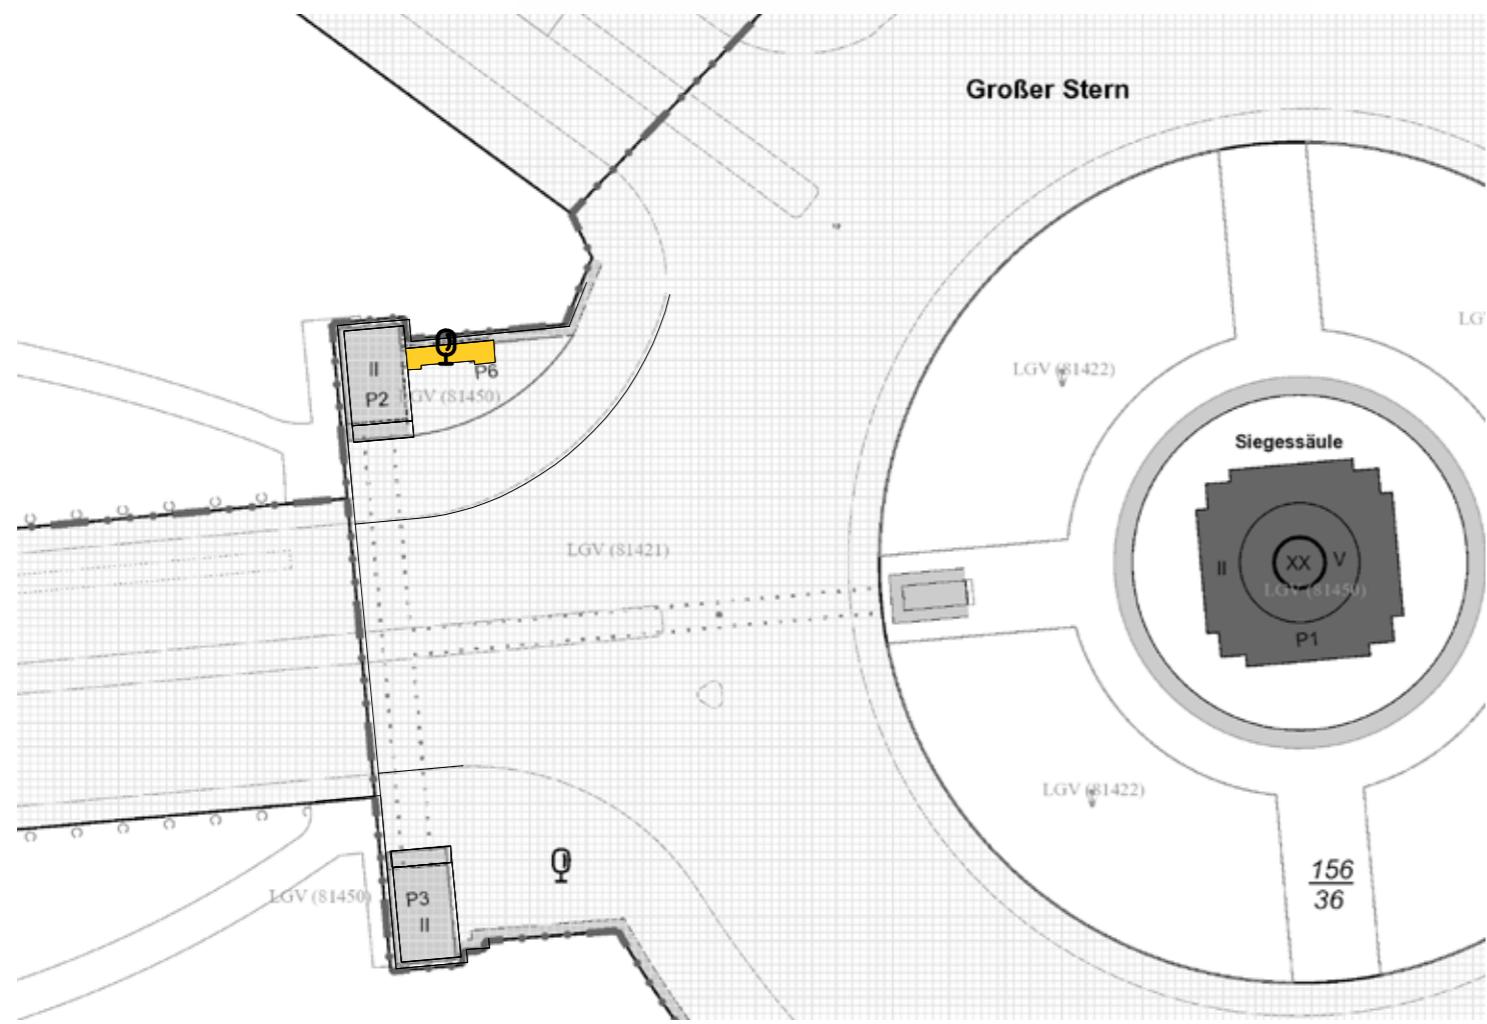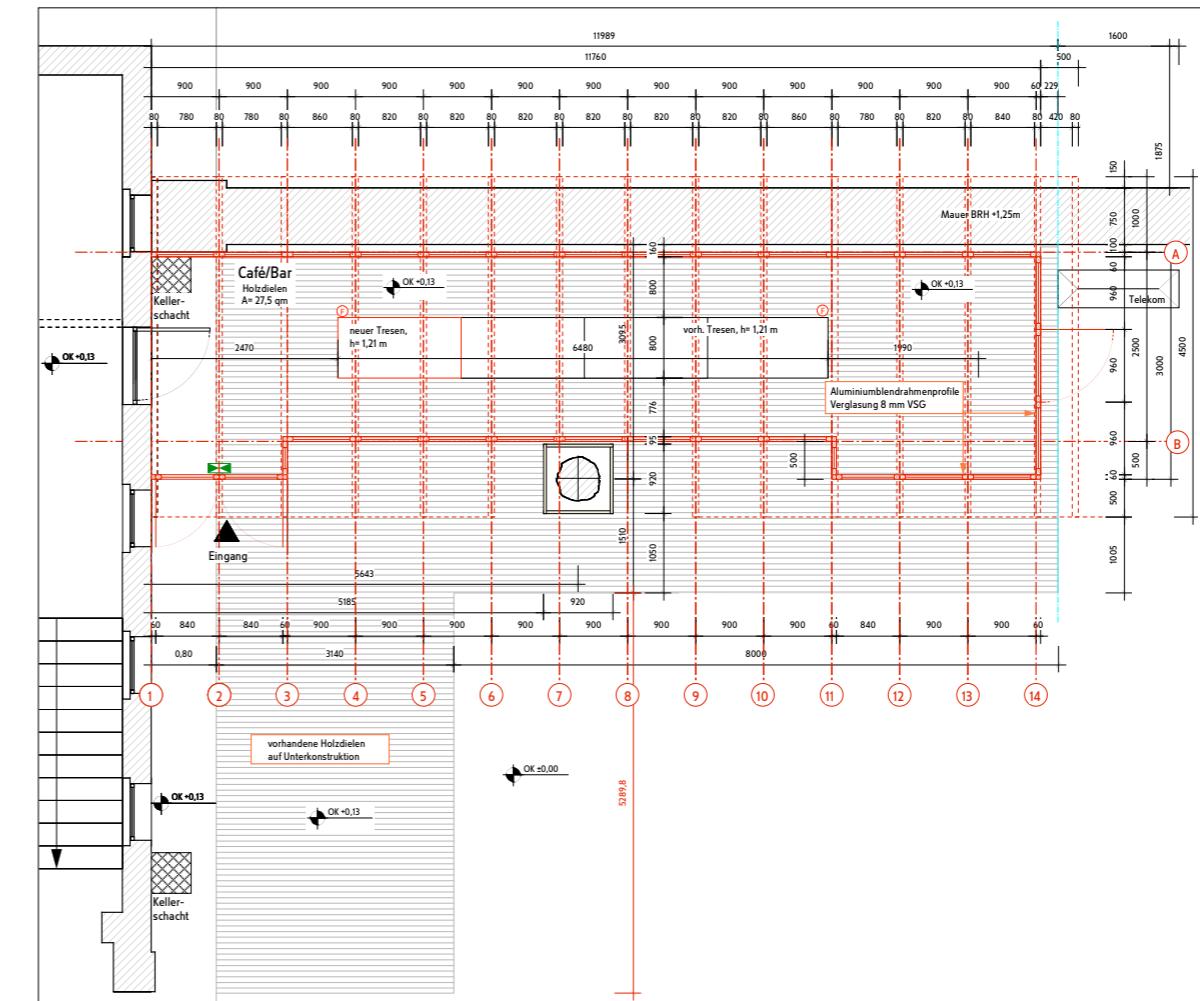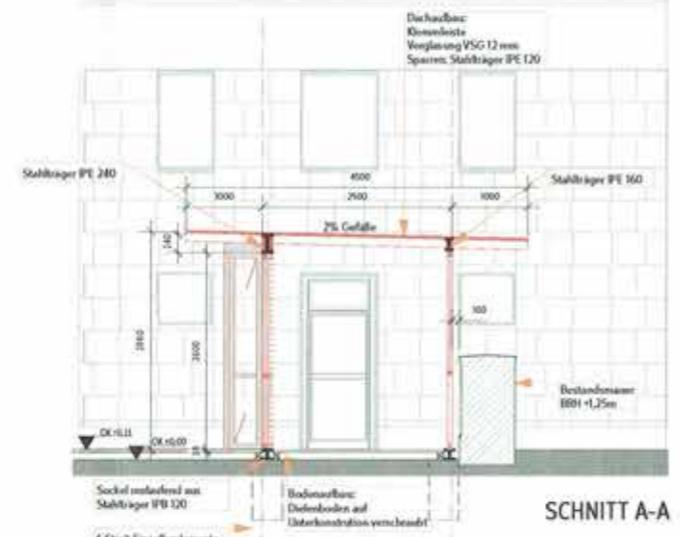

Der Anschluss der Pergola an das Tunnelhaus wurde mit Schaumstoffstreifen als Puffer ausgeführt. Nördlich grenzt das Gebäude an eine Mauer aus Sandstein. Das Gebäude ist mit einer Grundfläche von ca. 32 m² etwa 12 m lang, 3 m tief und im Mittel 3 m hoch. Der Außenbereich wurde mit Schotter gestaltet, ein Holzboden führt zum Gebäudezugang.

2023 wird die Steiner Architektur-GmbH mit den Rückbauplanungen betraut. Teil der Arbeiten ist die fachgerechte Deinstallierung und Entsorgung sämtlicher Einbauten, Einrichtungsgegenstände, der eigentlichen Pergola und der Biergarten- und Zierelemente im Außenbereich sowie die Räumung der Kellerräume. Die Arbeiten sind im Zeitraum vom 13. März bis zum 28. März 2024 ausgeführt. Die ausführenden Firmen wurden verpflichtet, geeignete Maßnahmen zum Schutz der angrenzenden und unter Denkmalschutz und Naturschutz stehenden Elementen sicherzustellen, um diese vor Beschädigungen sicher zu schützen.



◀◀◀ und ▶▶▶ Anschluss der Pergola an die Ummauerung,
Foto oben: 13. März 2024, unten: 23. Januar 2024

◀◀ Die Mauer wurde während der Ausführung der Arbeiten mit Blechplatten geschützt,
Foto: 20. März 2024

▲ Die Mauer nach Abschluss der Arbeiten, jüngere Beschädigungen sind nicht zu erkennen,
Foto: 25. März 2023

◀ An Moosbewuchs ist die Lage der entfernten Bauelemente der Pergola zu erkennen,
Foto: 25. März 2023

► Der Baum rückte der Pergola immer näher,
Aufnahme vom 29. August 2023

▼ Schutzmaßnahme des Baums während der Abrissarbeiten am 20. März 2025

►► Die Platane nach Abschluss der Arbeiten,
Foto: 25. März 2023, im Hintergrund ist das Torhaus
im Südwesten erkennbar.

►►► Durch ein Torhaus hinabgestiegen, im Tunnel
einmal um die Ecke und die Siegessäule erscheint über
der Treppe in der Mittelinsel (Blick von Westen am
29. August 2023)





◀◀ An der Fassade wurden mehrere Bohrungen durchgeführt. Auch ist im unteren Bereich ein Schaden am Mauerwerk zu erkennen. Die Bohrlöcher, die Öffnung für die Klingel sowie der Schaden im unteren Bereich sind älteren Datums und nicht auf den Pächter zurückzuführen, Foto: 25. März 2024.

▲ Die Fassade des Tunnelhauses am 29. März 2024



◀◀ Die Elemente an der Fassade wurden zurückgebaut. Hier die Ausnehmung für die Klingel, Foto: 25. März 2024.

◀ Mit dem Fachbereichsleiter Denkmalschutz des Bezirksamts Mitte, Thomas Katzke, abgestimmtes Abdeckungelement aus dem 3d-Drucker an der Fassade, Foto: 24. April 2024. Die hier zu sehenden Schraubenköpfe mit Kreuzschlitz werden noch durch Schrauben mit einfachem Schlitz ersetzt.




▲ Untergeschoss des Tunnelhauses am 29. April 2024

► Untergeschoss des Tunnelhauses am 29. April 2024

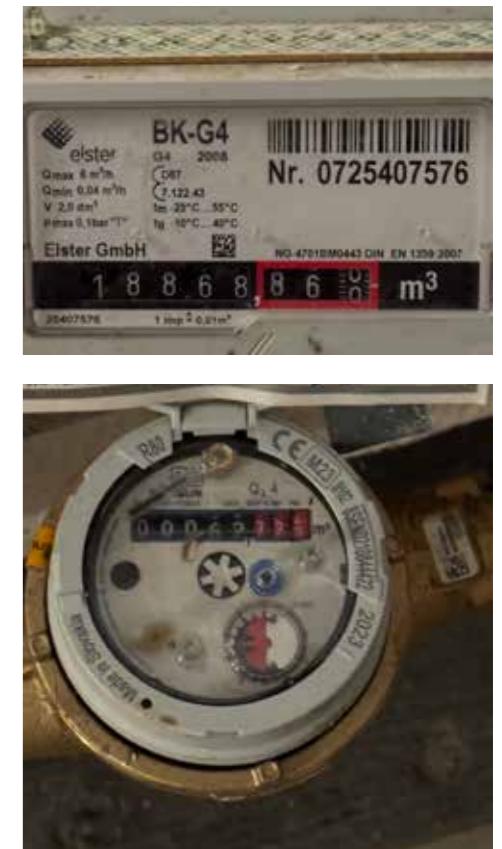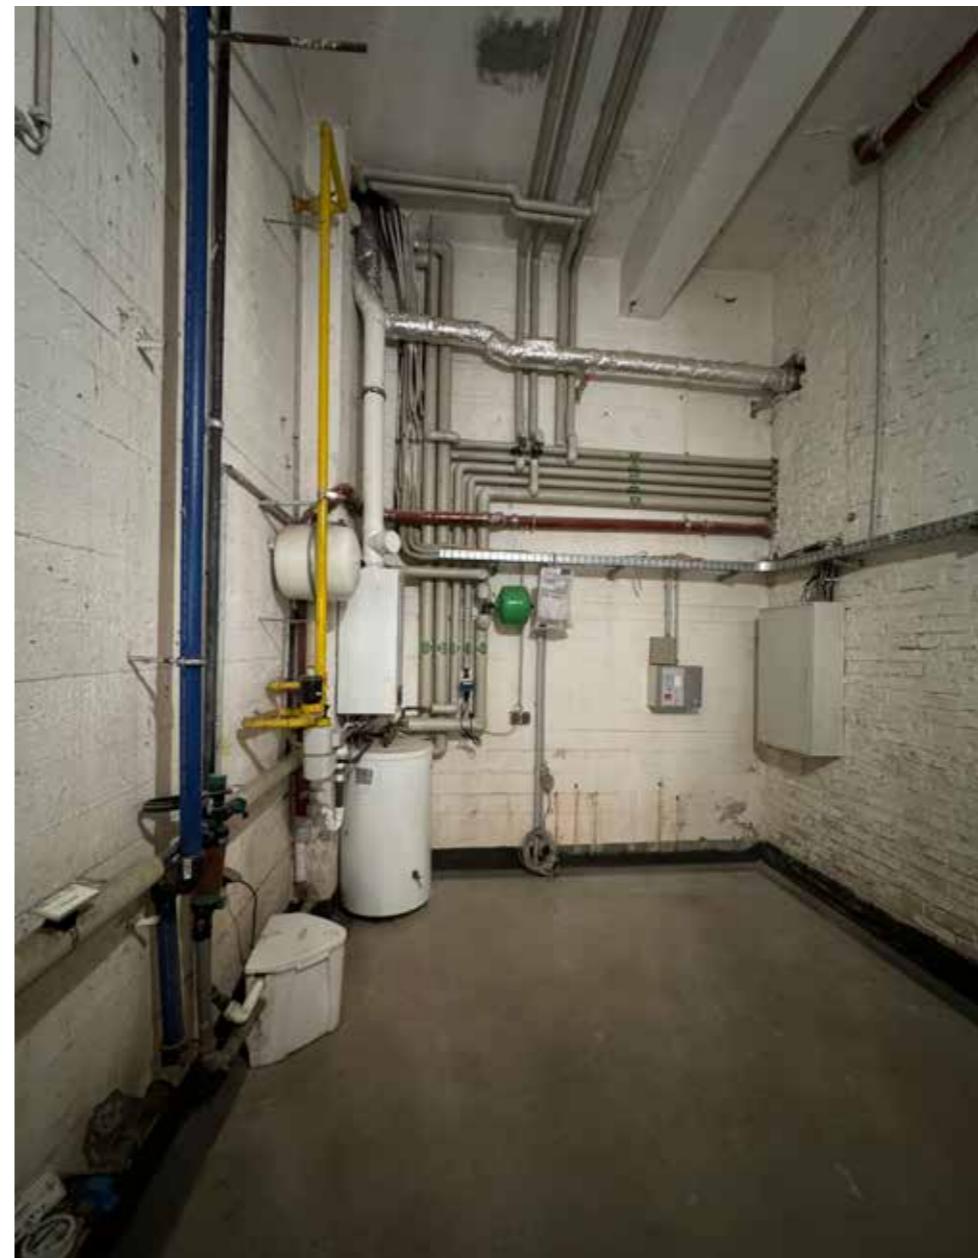

Am 29. April 2024 fand die Übergabe an das Bezirksamt Mitte von Berlin, vertreten durch Frau Röhlcke, Frau Karaoglan und Frau Söyleyci, durch die Bauherrin Ute Grallert und dem Architekten Prof. Jürg Steiner mängelfrei statt.

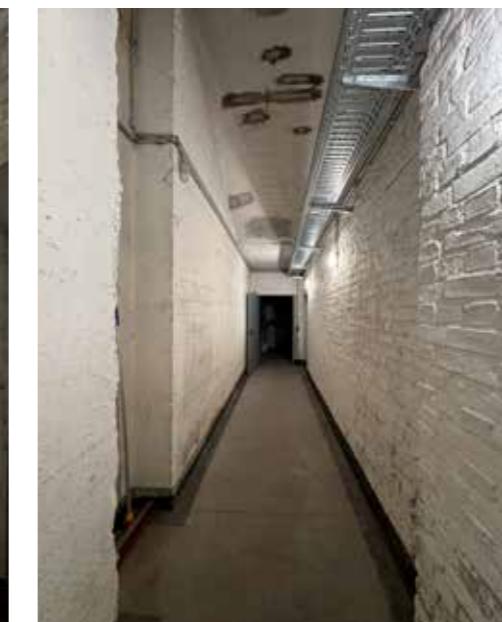

◀ ▲ Hausanschlussraum im Untergeschoss des Tunnelhauses am 29. April 2024

◀ ◀ Flur in Untergeschoss des Tunnelhauses am 29. April 2024

◀ Flur in Untergeschoss des Tunnelhauses am 29. April 2024

◀ Gaszähler und Wasseruhr am 29. April 2024



▲ Torhaus A aus südlicher Richtung,
29. April 2024

▲ ▲ ▶ Obergeschoss am 29. April 2024 in südlicher
Richtung

▲ ▶ Kühlraum im Erdgeschoss am 29. April 2024

▲ ▶ ▶ Aufenthaltsraum im Erdgeschoss am 29. April
2024

▶ Herrentoilette im Erdgeschoss am 29. April 2024

▶ ▶ Damentoilette im Erdgeschoss am 29. April
2024



▲ Obergeschoss am 29. April 2024 in nördlicher
Richtung

◀ ▲ Treppe zum Obergeschoss am 29. April 2024

◀ Nebenraum in Obergeschoss am 29. April 2024