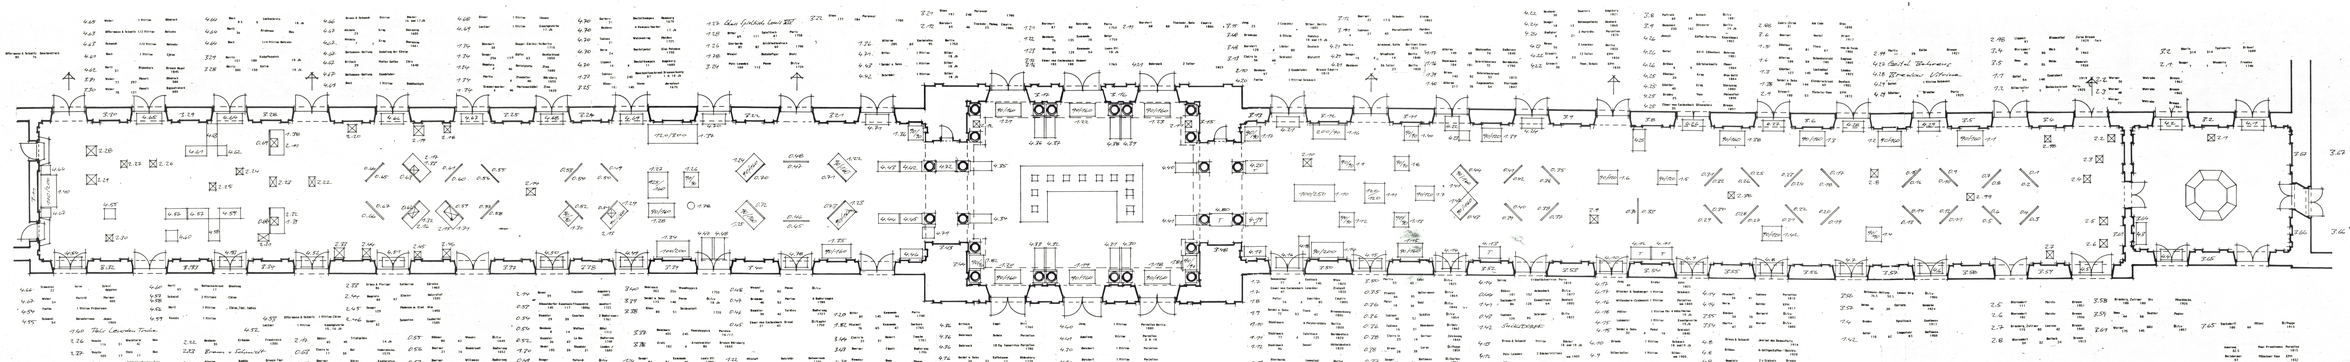

3.30
3.29
3.28
3.25
3.24
3.22
3.21
3.17
3.16
3.12
3.11
3.9
3.8
3.6
3.5
3.4
3.2
3.32
3.33
3.34
3.37
3.38
3.39
3.40
3.43
3.48
3.50
3.52
3.53
3.54
3.55
3.56
3.57
3.58
3.59
3.65
3.66
3.67
Glas Spieltisch Louis XIV
Geitel Behrens
Bredow Vitrine
Pels-Leusden Truhe
Braun + Schmidt
Mischell
Suckdorff
Pels-Leusden
Jansen II

# 4 WESTLICHE GALERIE

**Orangerie des Schlosses Charlottenburg**
Spandauer Damm 1000 Berlin 19

Eigentümer: Verwaltung der Staatlichen Schlößer und Gärten
Tel. 32091-1

Ausstellung: Deutscher Kunsthandel im Schloß Charlottenburg

Auftraggeber: Verband der Kunsthändler e.V.
Fasanenstr. 25
1000 Berlin 15
Tel. 8826814

Auftragnehmer: J.Steiner
Ausstellungs- und Museumsgestaltung
Bleibtreustr.10 1000 Berlin 12
Tel. 8839957

Gezeichnet:
D.Guschlbauer
25.08.87

**Grundriß: 1:100**

Ausstellungs-
eröffnung: 10.09.87

F Feuerlöscher
R Rauchklappen-
auslosung
0. Wände
1. Podeste
2. Sockel
3. Wände
4. Vitrinen