


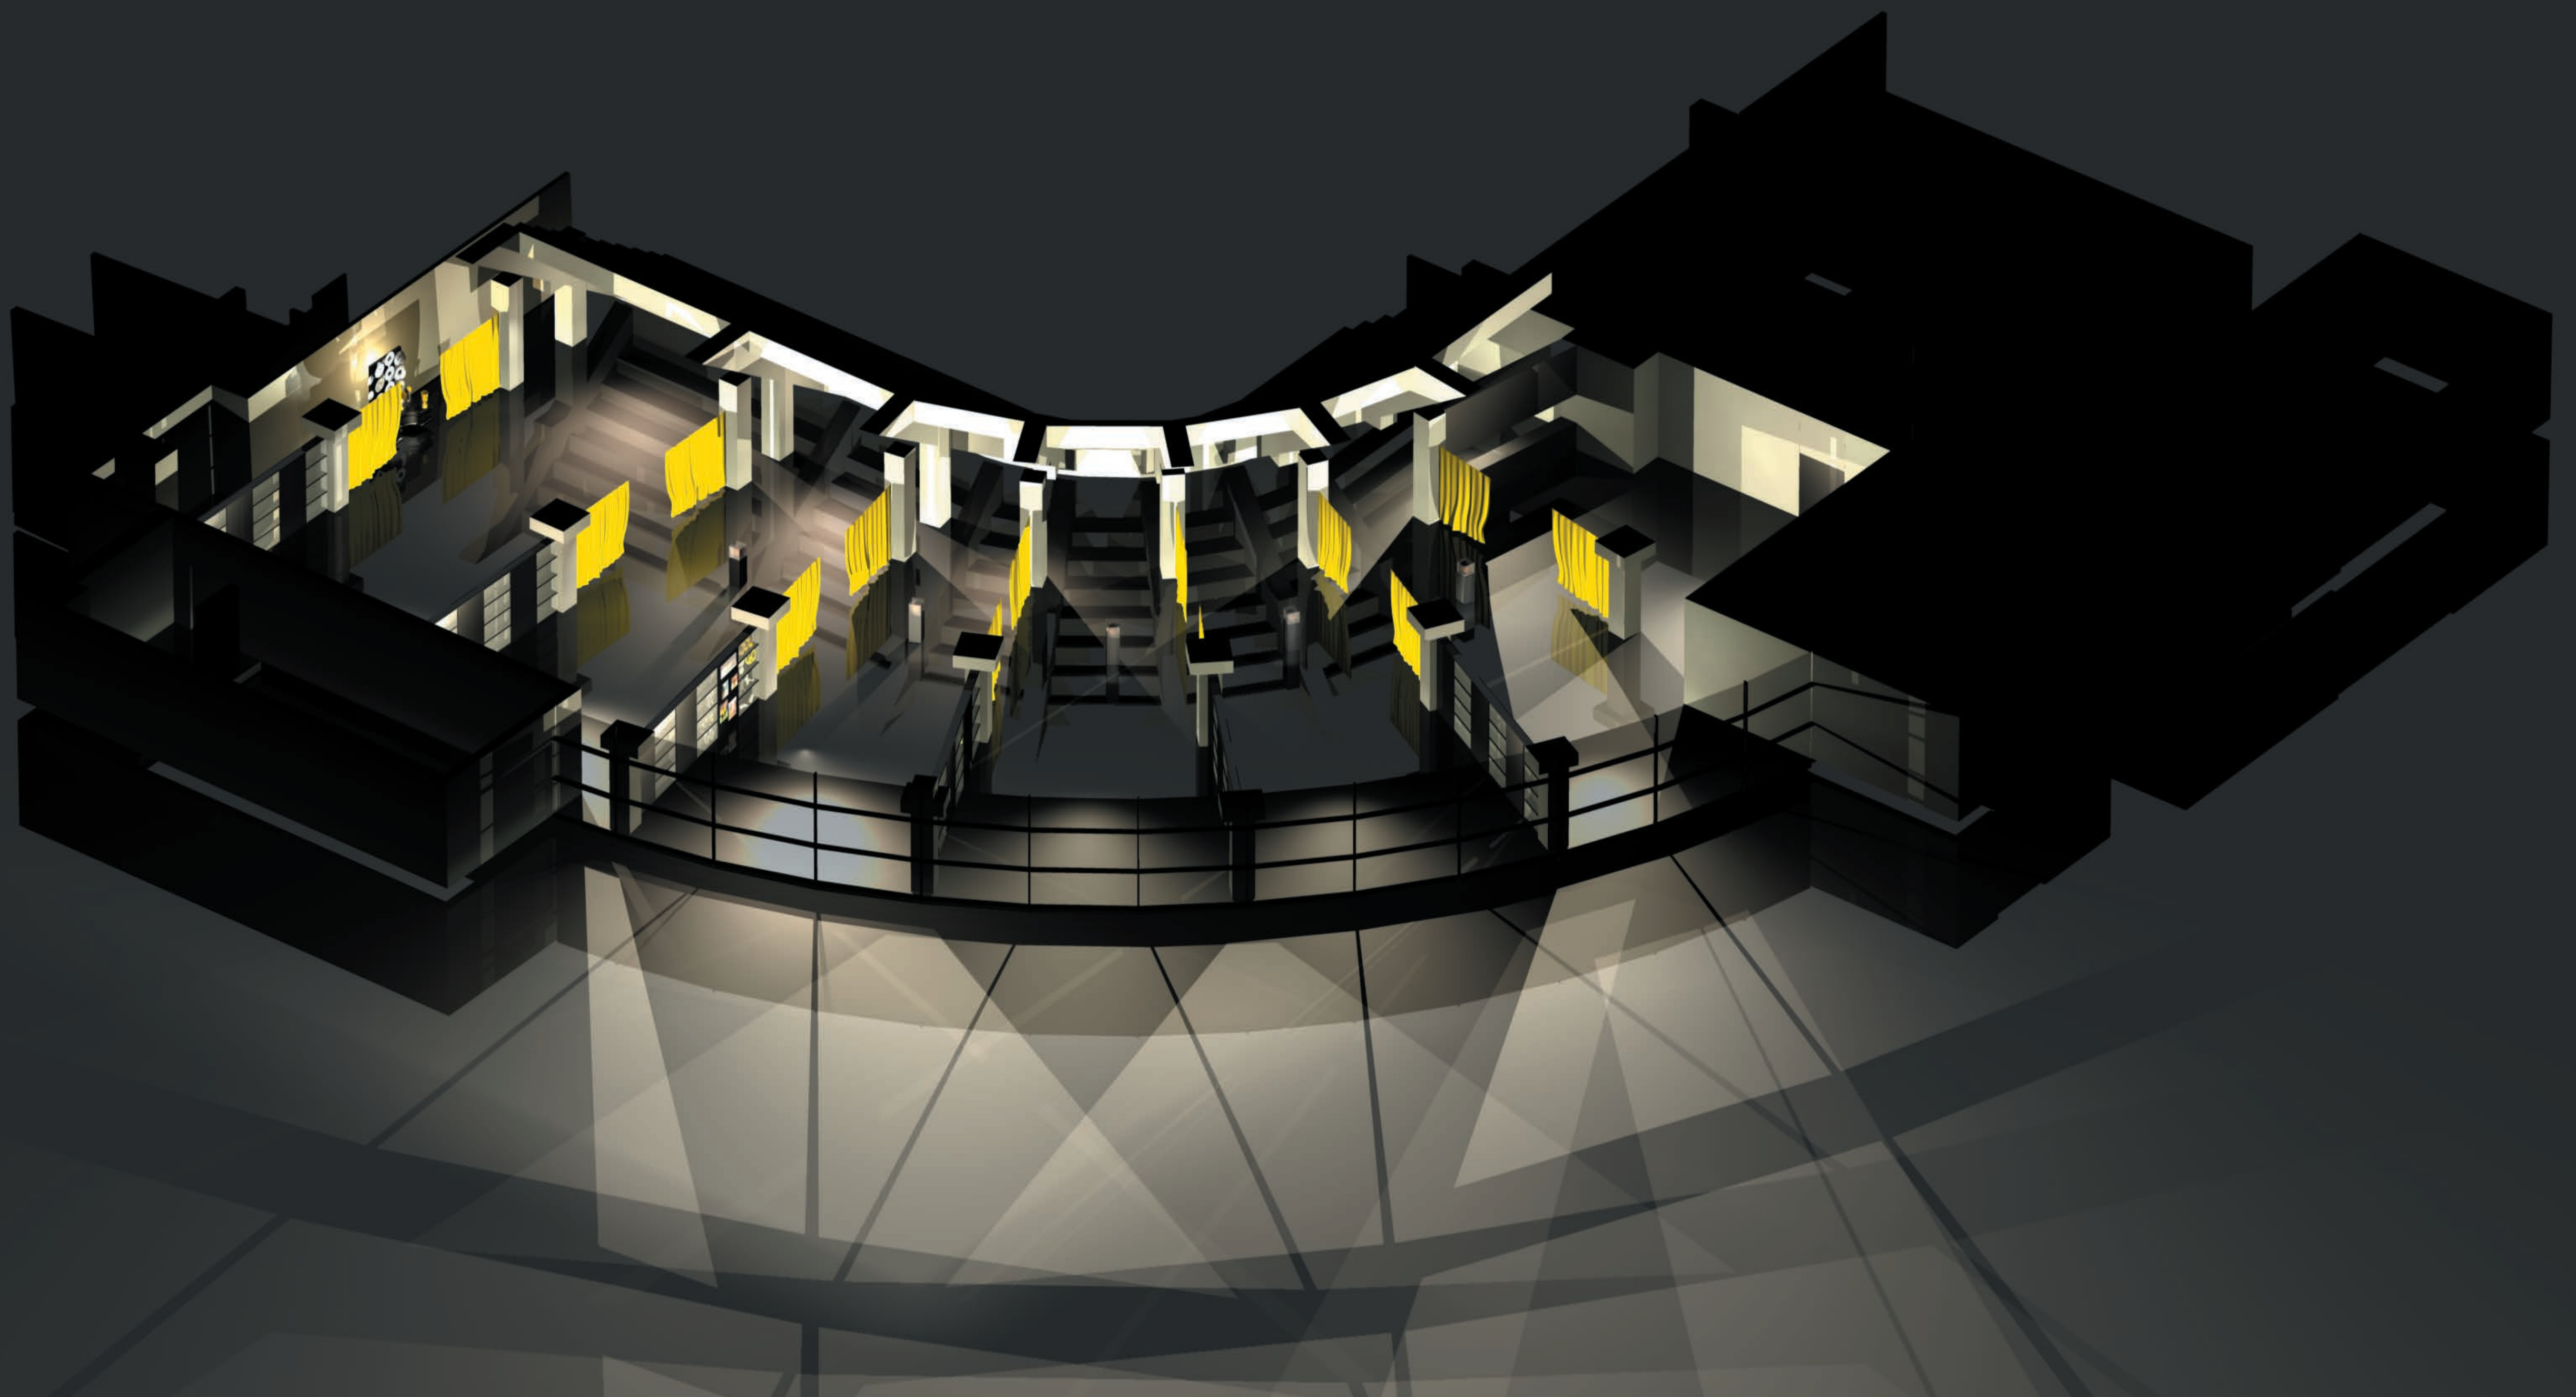


Blick in das Borusseum




Blick auf bedruckte Fenster

Blick in Richtung Tribüne


Blick auf »Altar«

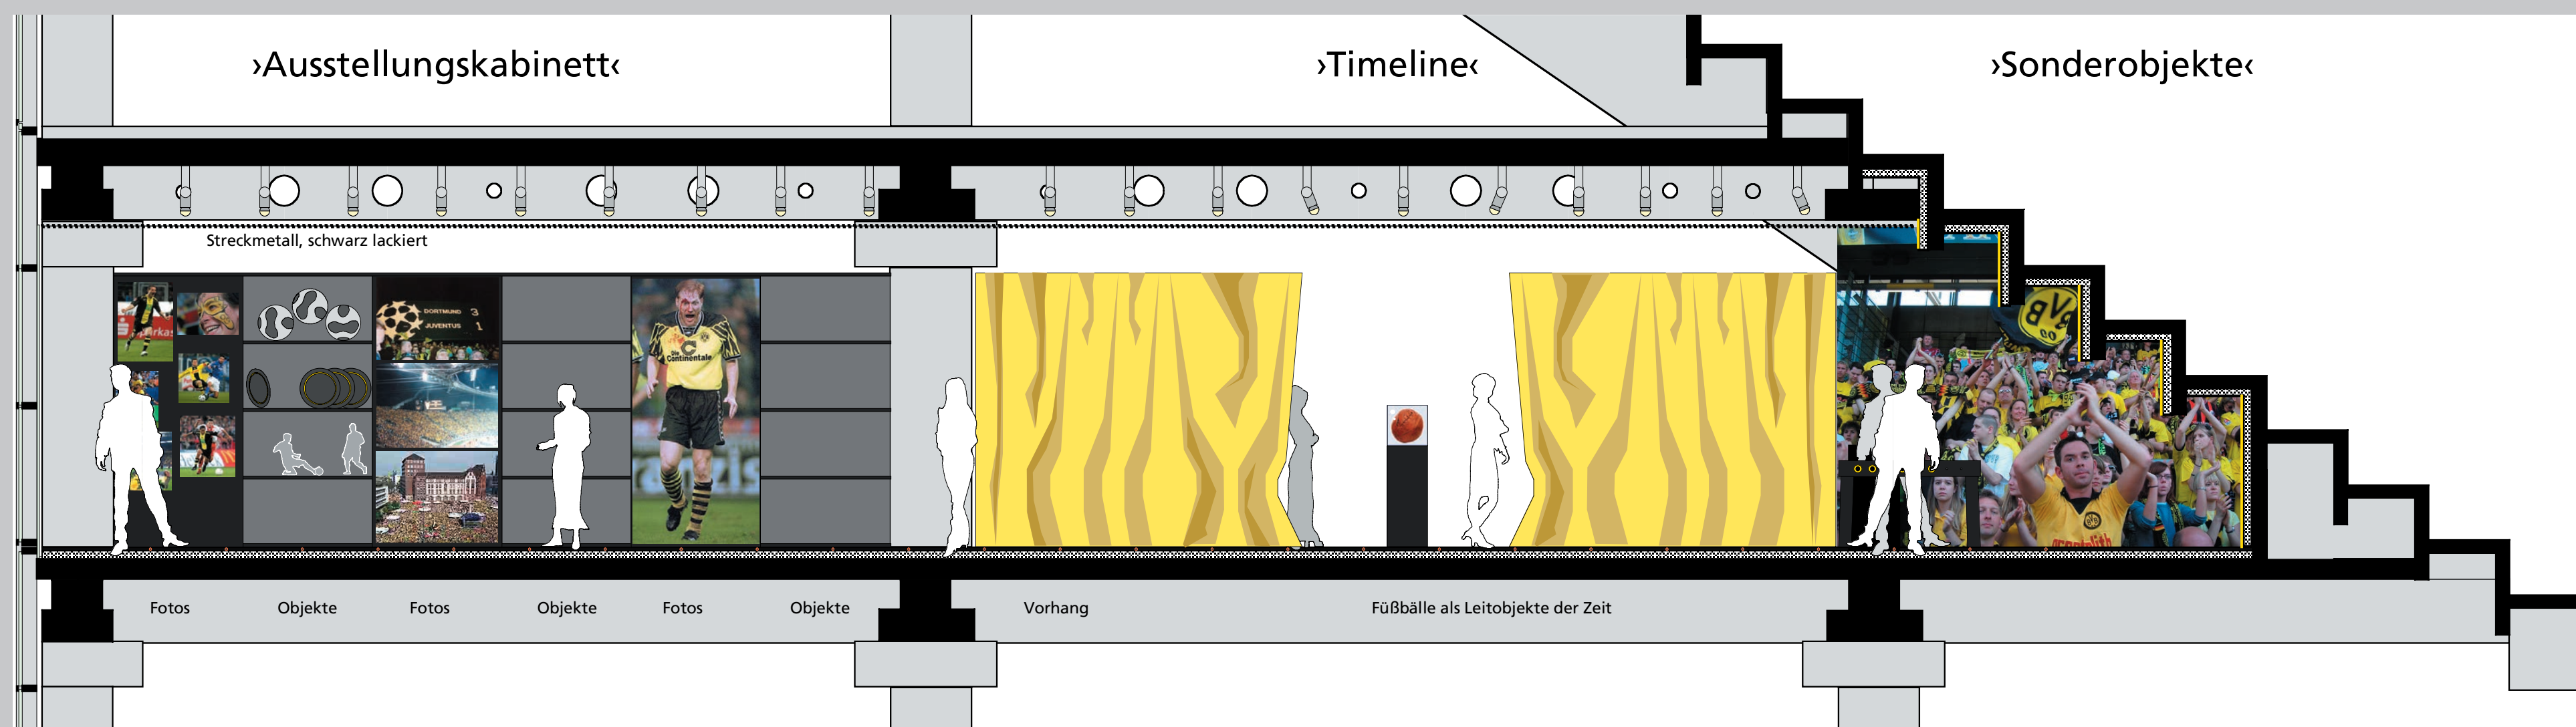

Schnitt A-A M 1: 50

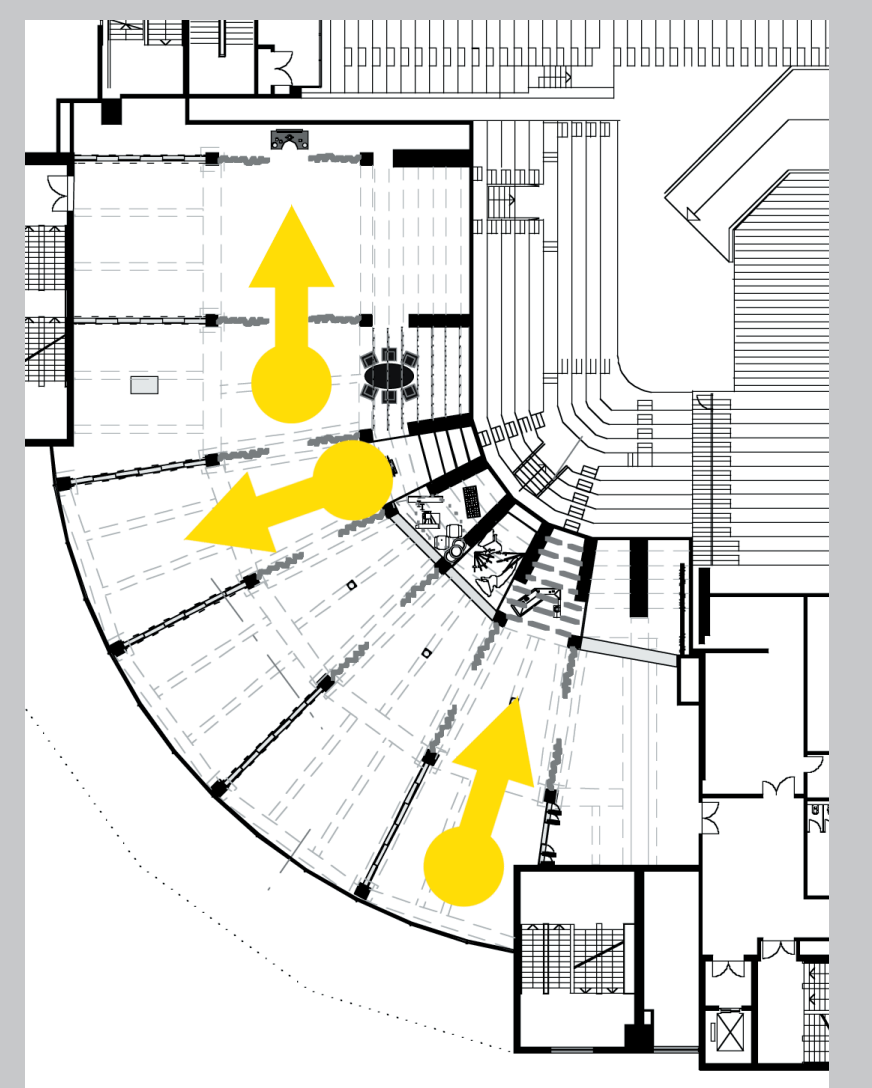

Schema Blickrichtungen

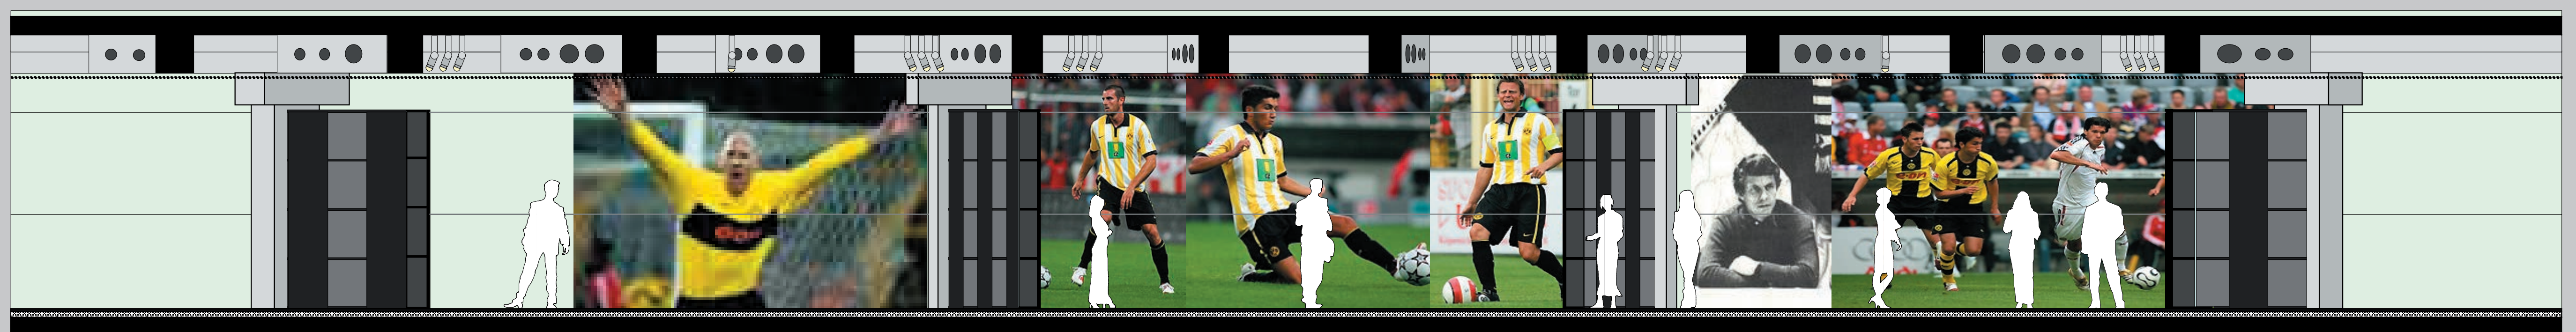


Schnitt B-B M 1: 50

Borusseum Dortmund

Wettbewerb Januar 2007

Büro Prof. Jürg Steiner Gathe 25 42107 Wuppertal

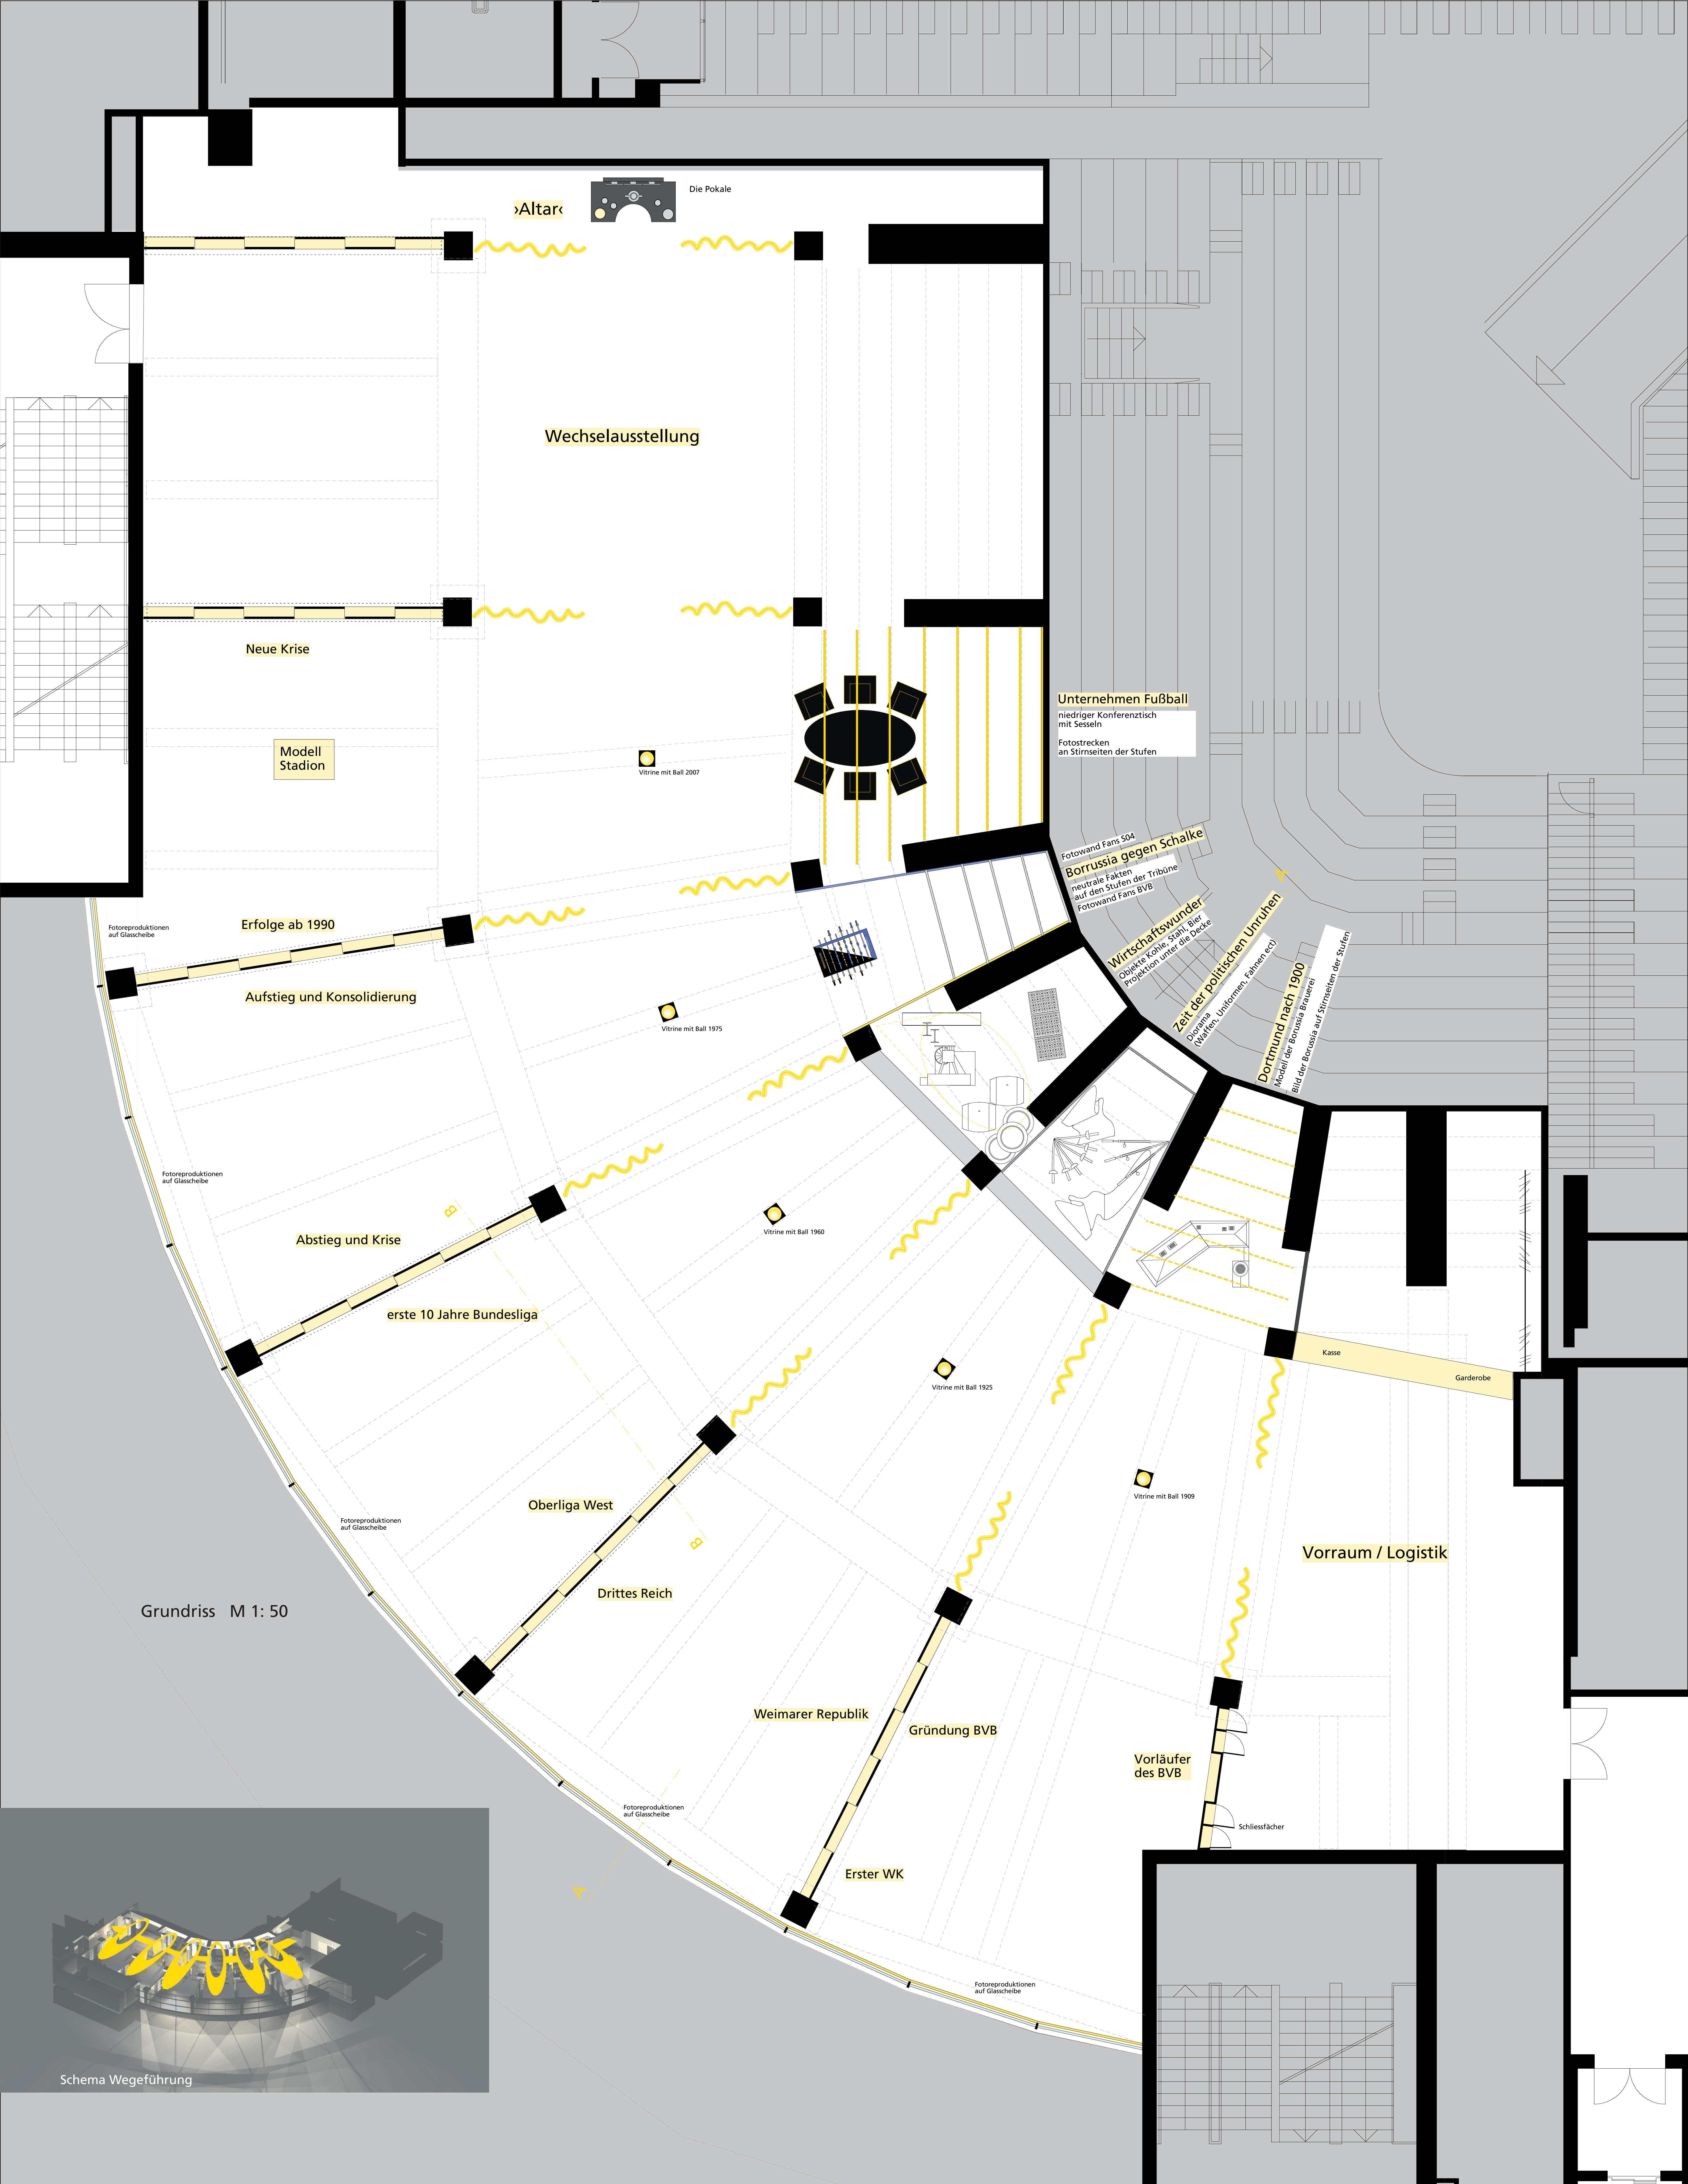

Borusseum Dortmund

Wettbewerb Januar 2007

Büro Prof. Jürg Steiner Gathe 25 42107 Wuppertal