




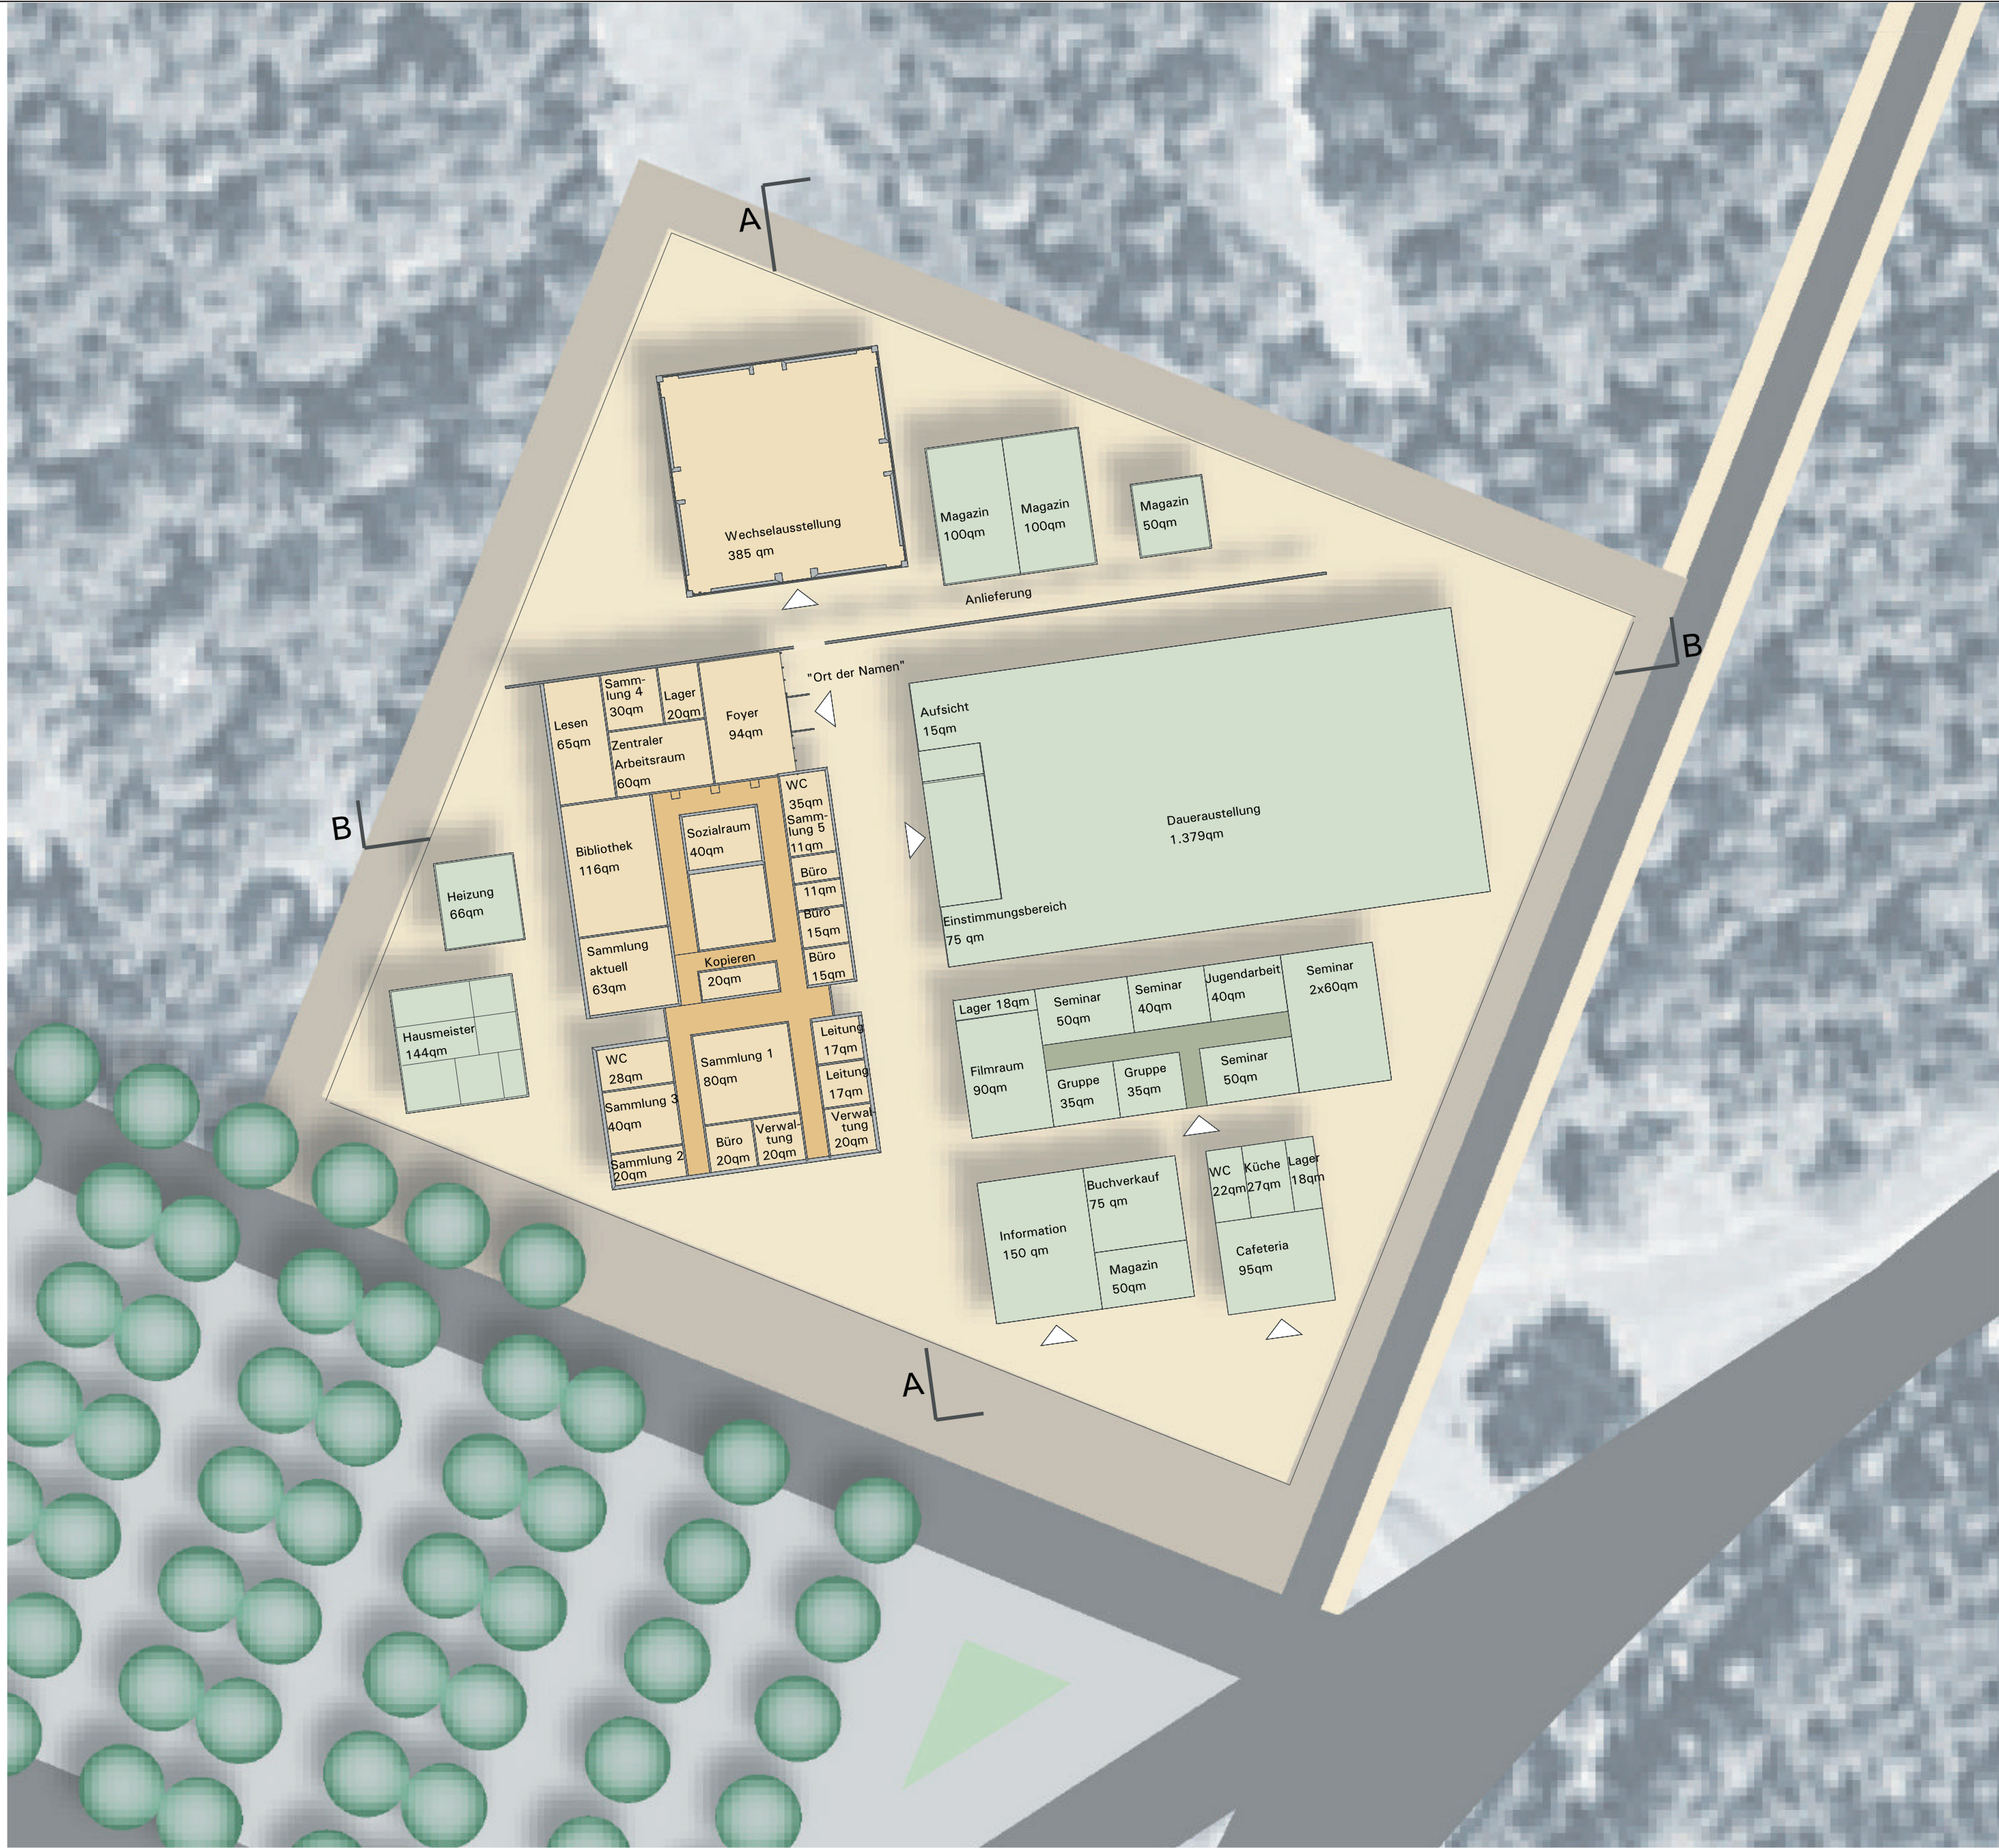


Grundriss M1/500

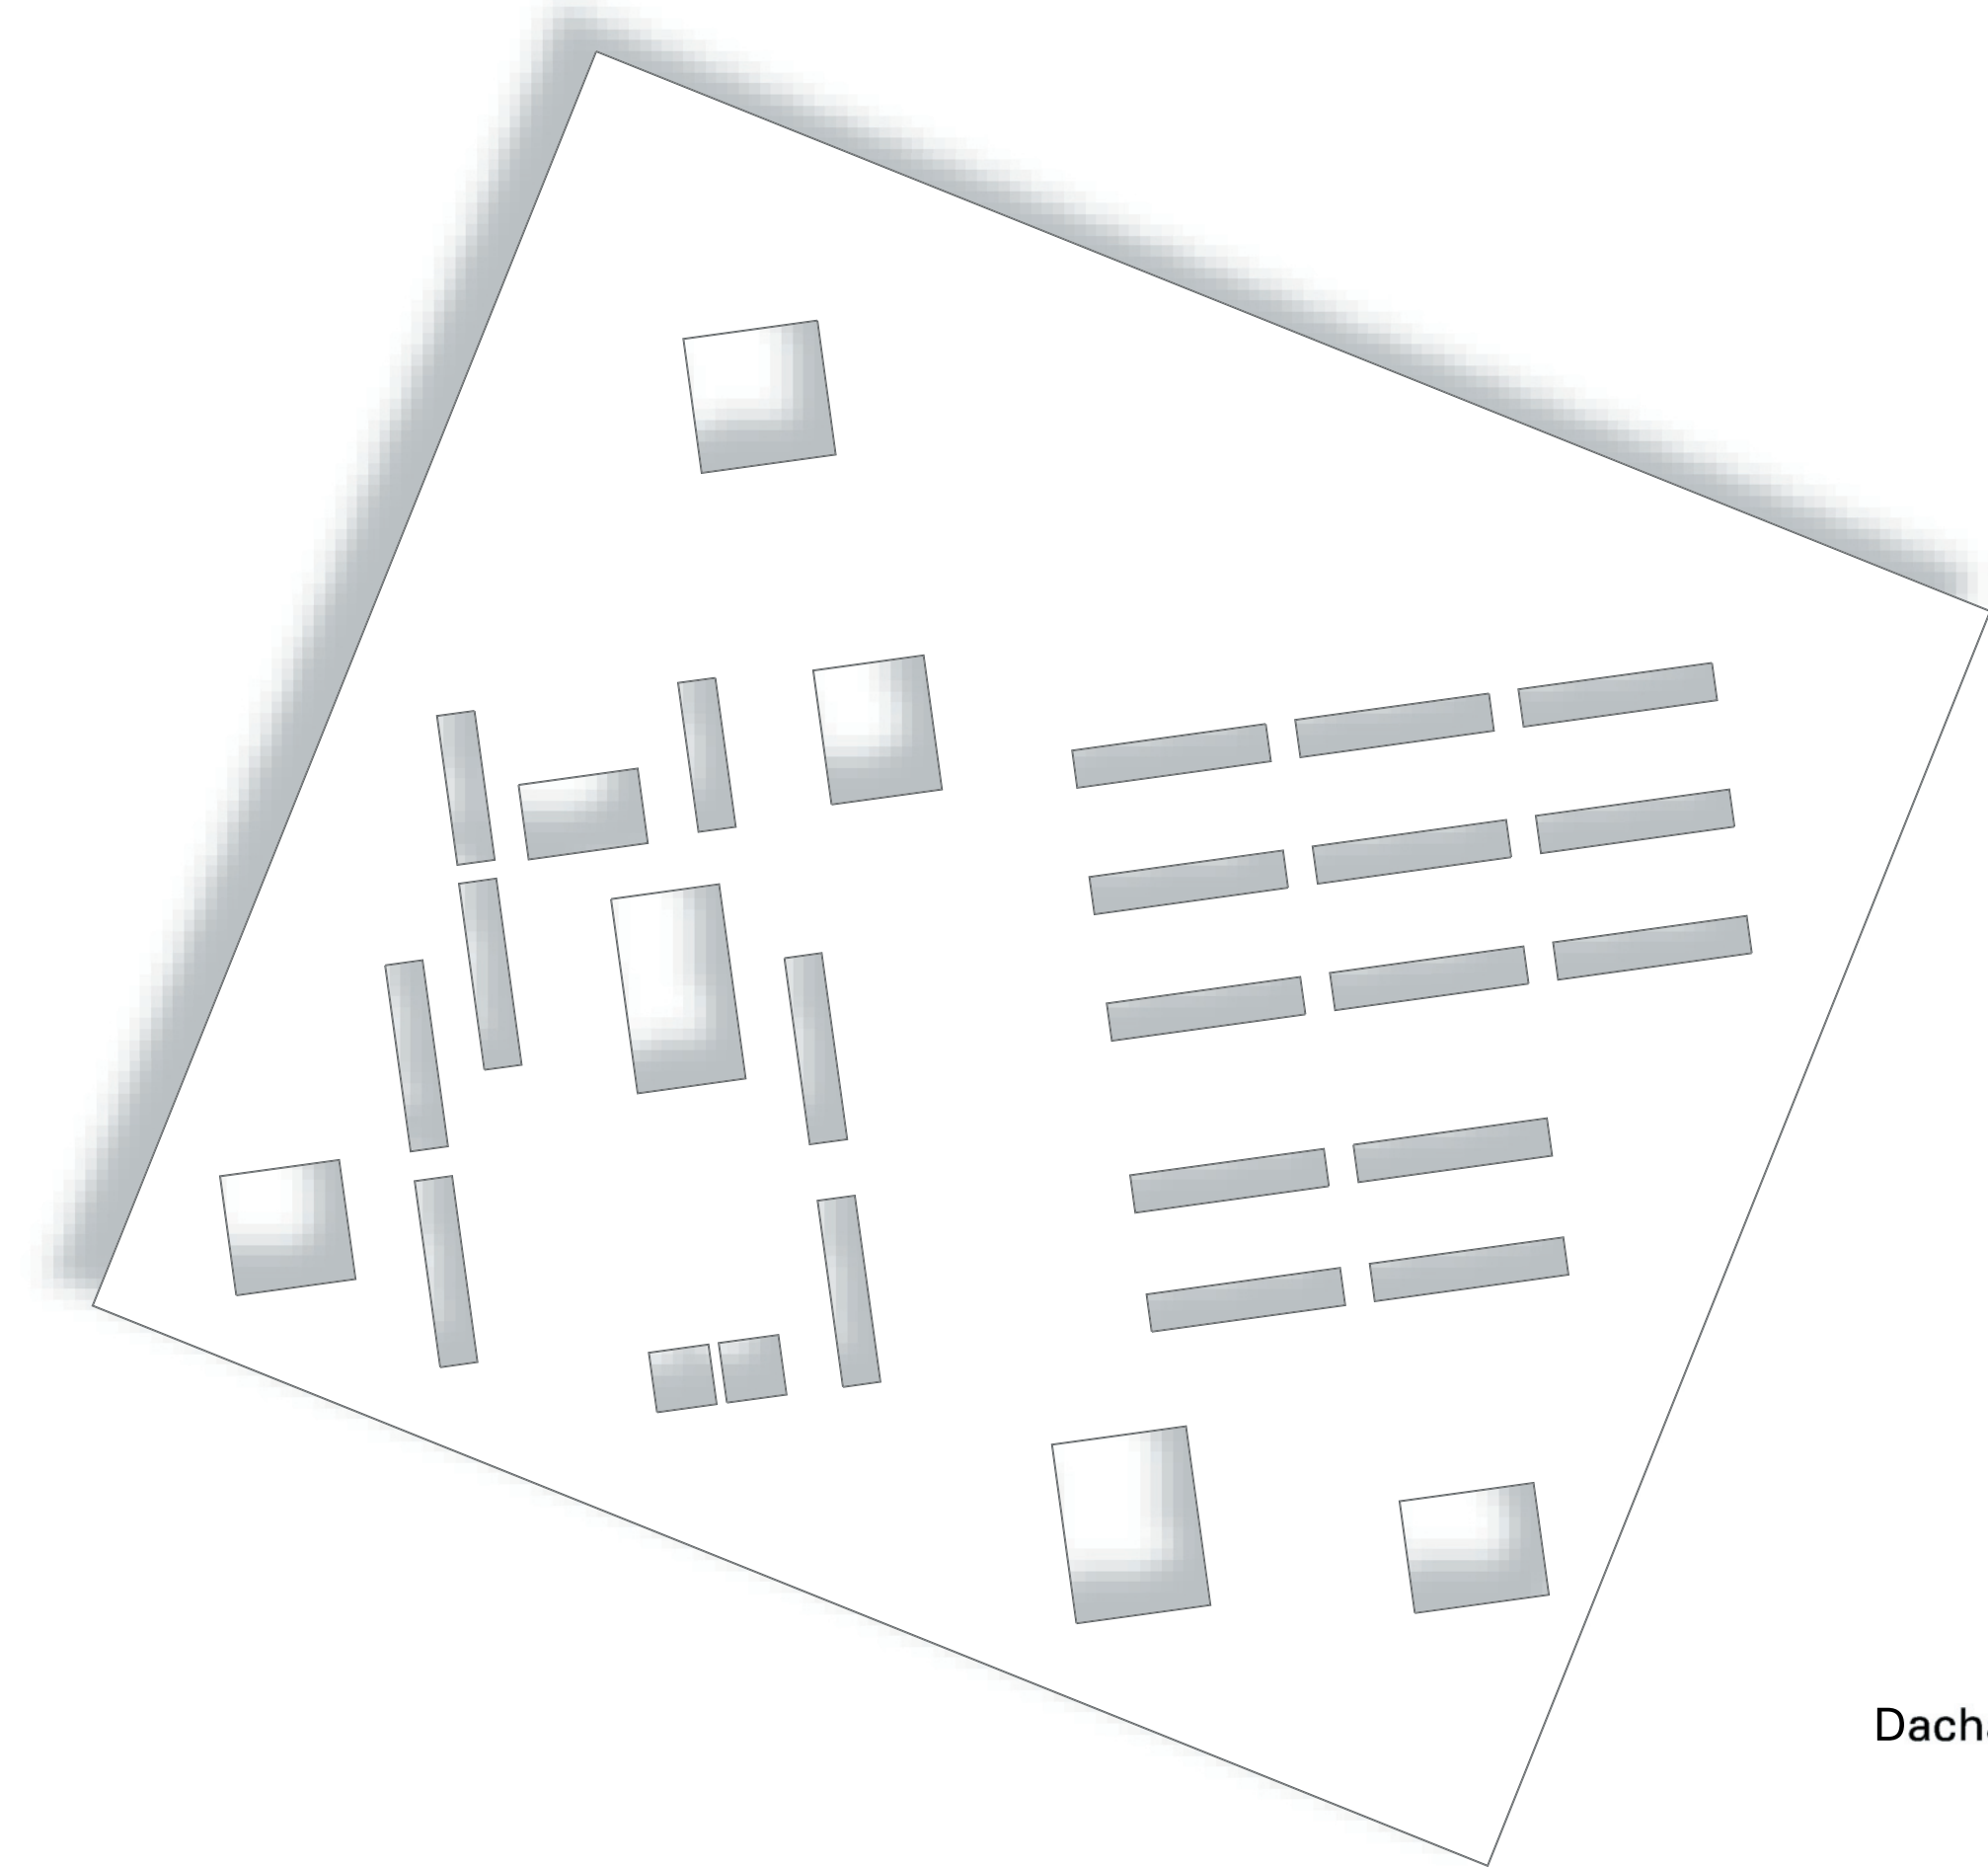


Dachaufsicht

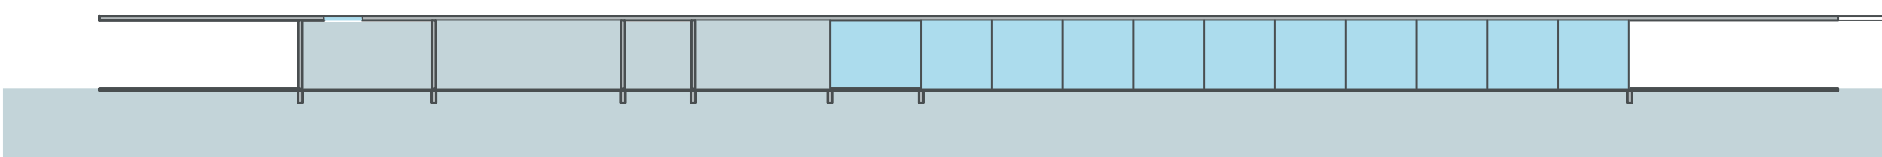

Schnitt B-B

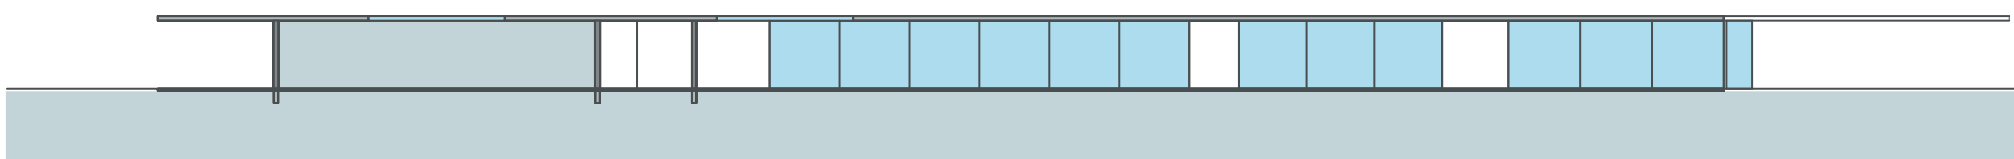

Schnitt A-A

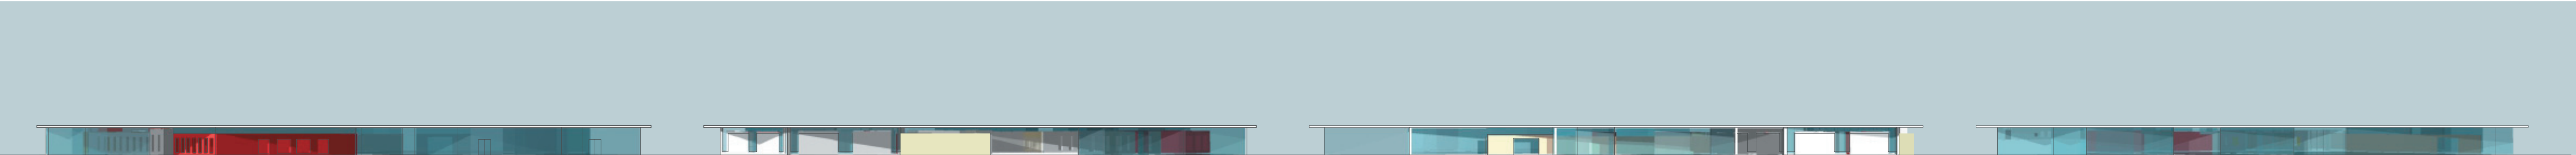



Ansicht Süd-West

Ansicht Nord-West

Ansicht Nord-Ost

Ansicht Süd-Ost

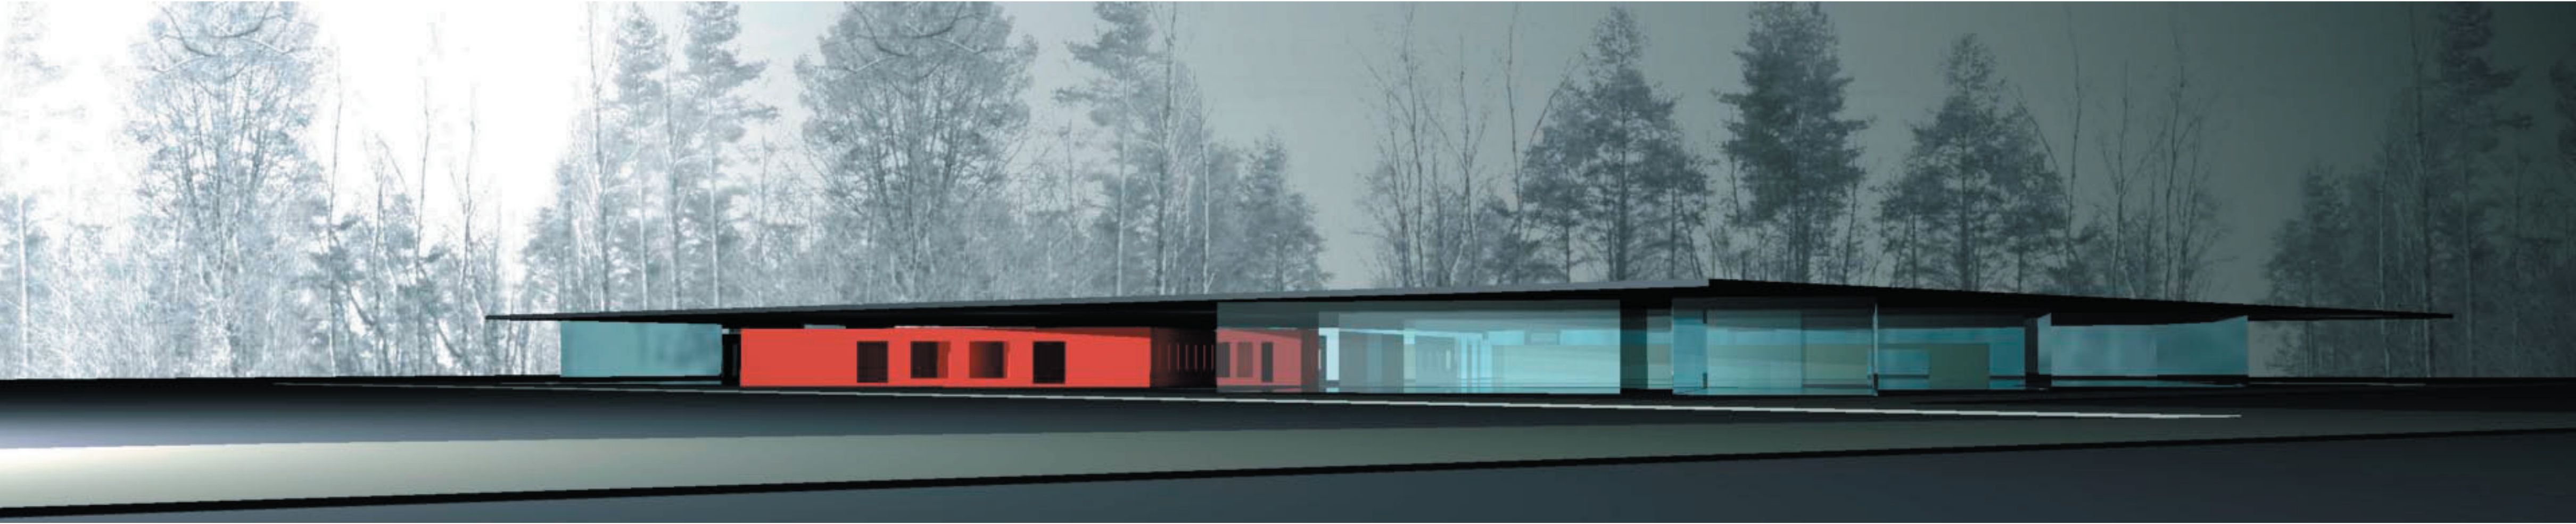

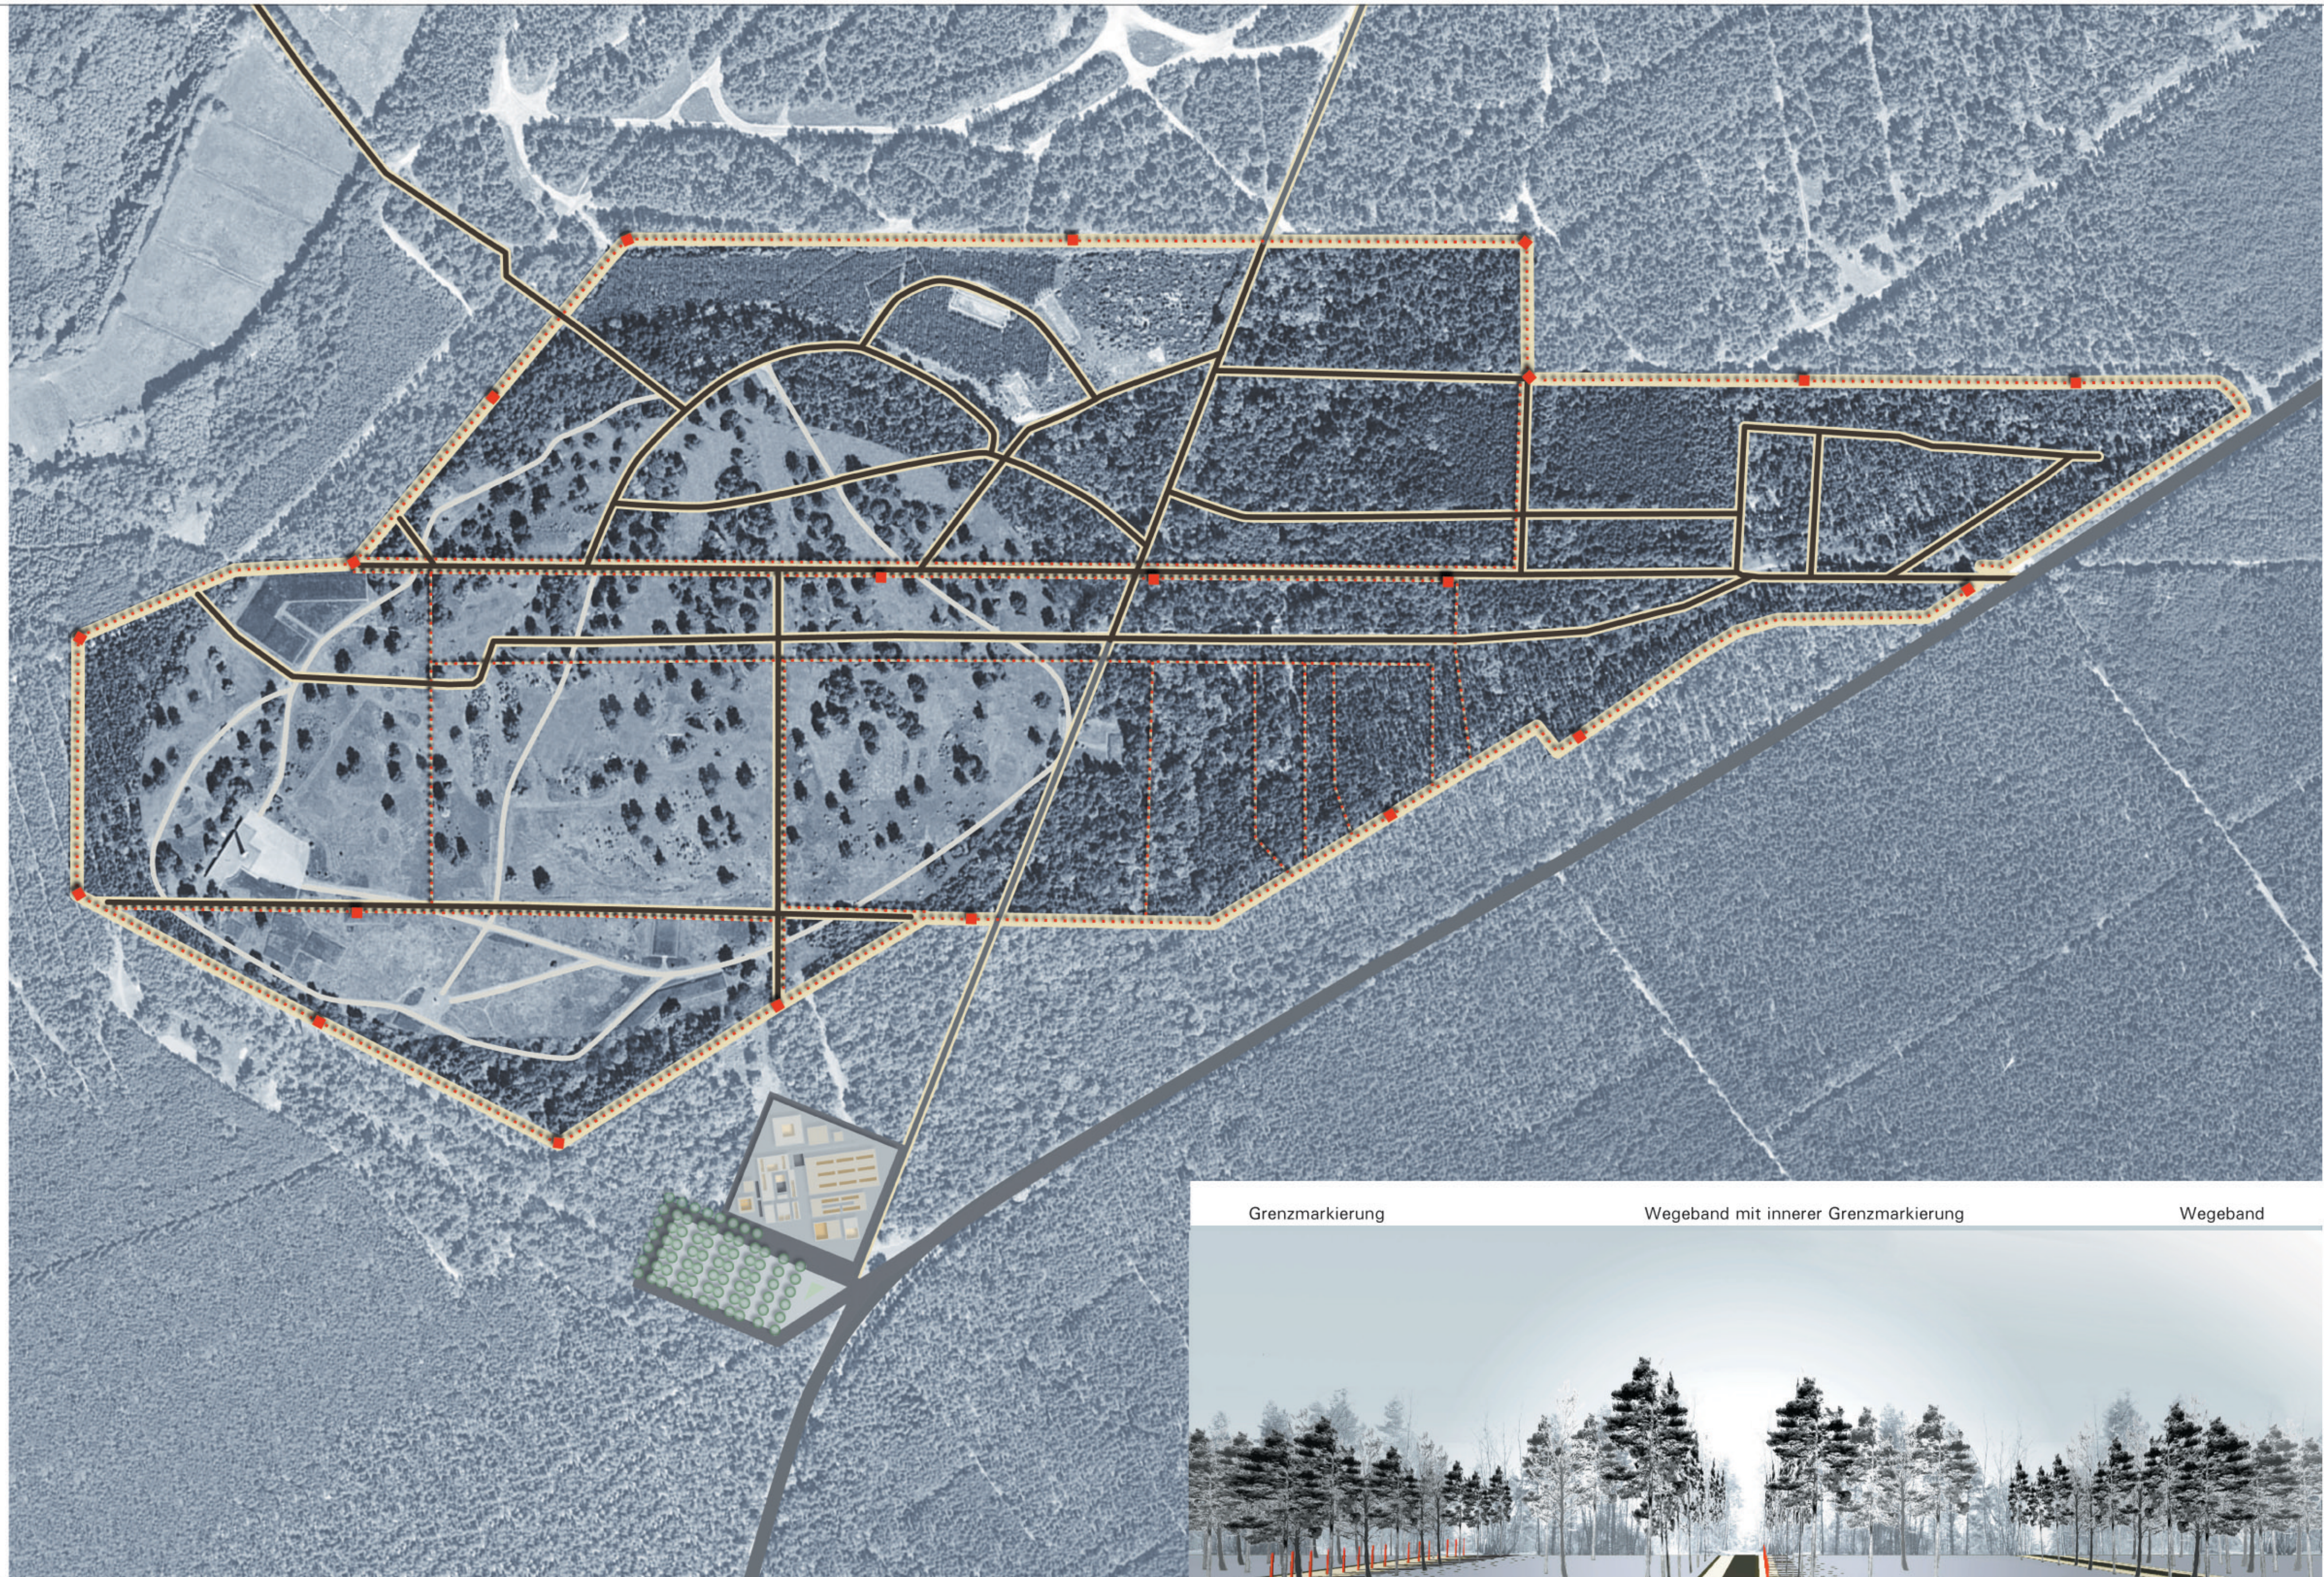

Grenzmarkierung

Wegeband mit innerer Grenzmarkierung

Wegeband

