


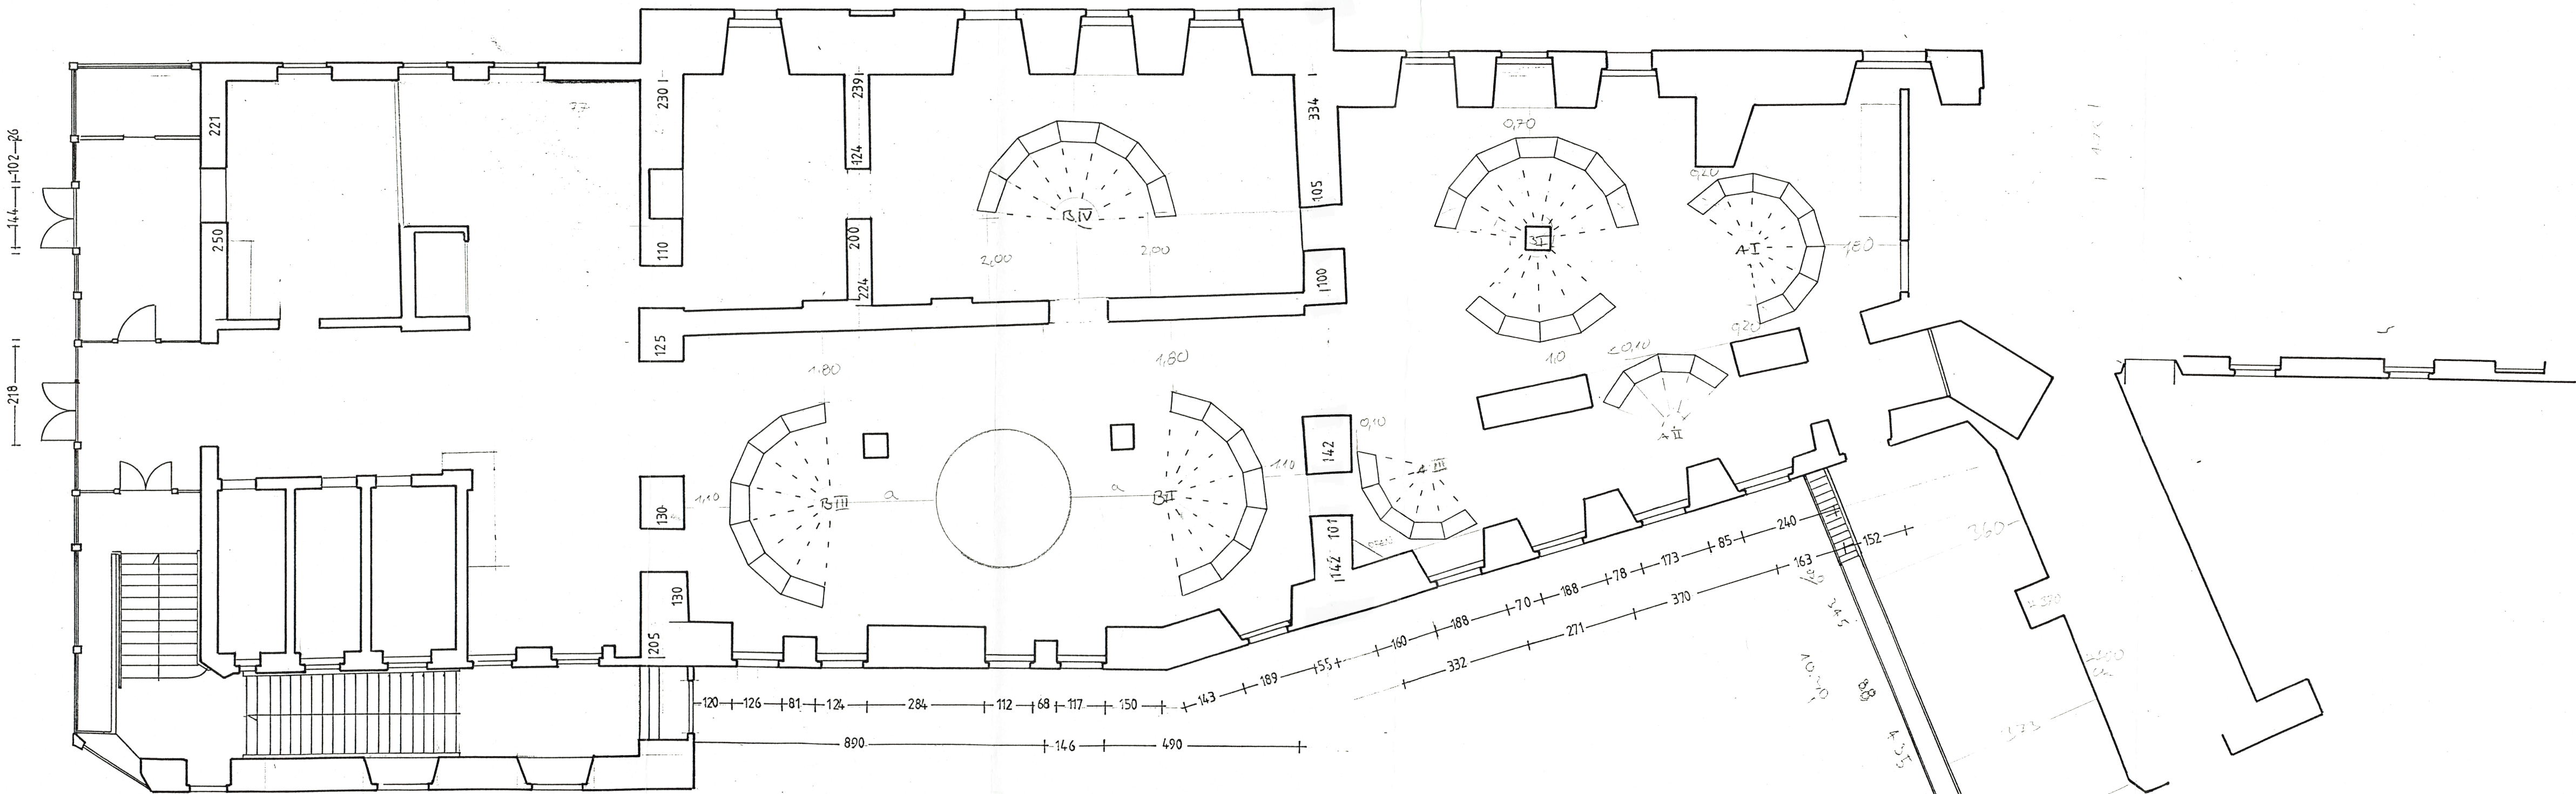

86137

+100 + 90 + 105 + | +127<sup>5</sup> + 129 + | +166<sup>5</sup> + | +129<sup>5</sup> + 101 + 131 + | +229<sup>5</sup> + | +95 + 168 + | +141 + | +201<sup>5</sup> + 195 + | +119 + 154<sup>5</sup> + 119 + 168 + | +106<sup>5</sup> + | +146 + 156 + 92 + 152 + | +109<sup>5</sup> + 152<sup>5</sup> + | 261 + | 223 + | 123 +

-----  
 |-----423-----|-----591-----|-----404-----|-----1052<sup>5</sup>-----|-----1415-----|



+85 + 163 + 85 + 49 + 85 + 150 + |-----430-----| +106 +

+144 + 104 + 198 + |-----170-----|-----410-----|

Ausstellung **Die Mongolen** Zitadelle Spandau Berlin  
 Museum für Völkerkunde **SMPK** Abteilung Ostasien  
 Grundriss Kommandantenhaus M 1 : 100 09.11.89 C.W.  
 Büro Steiner Bleibtreustr. 10 1000 Berlin 12 Tel 030 883 99 57 Fax 030 883 99 18